


# PLAN URBANISTIC GENERAL

COMUNA  
DEZNA

4/L SITUATIA EXISTENTA / DISFUNCTIONALITATI  
LOCALITATEA LAZ

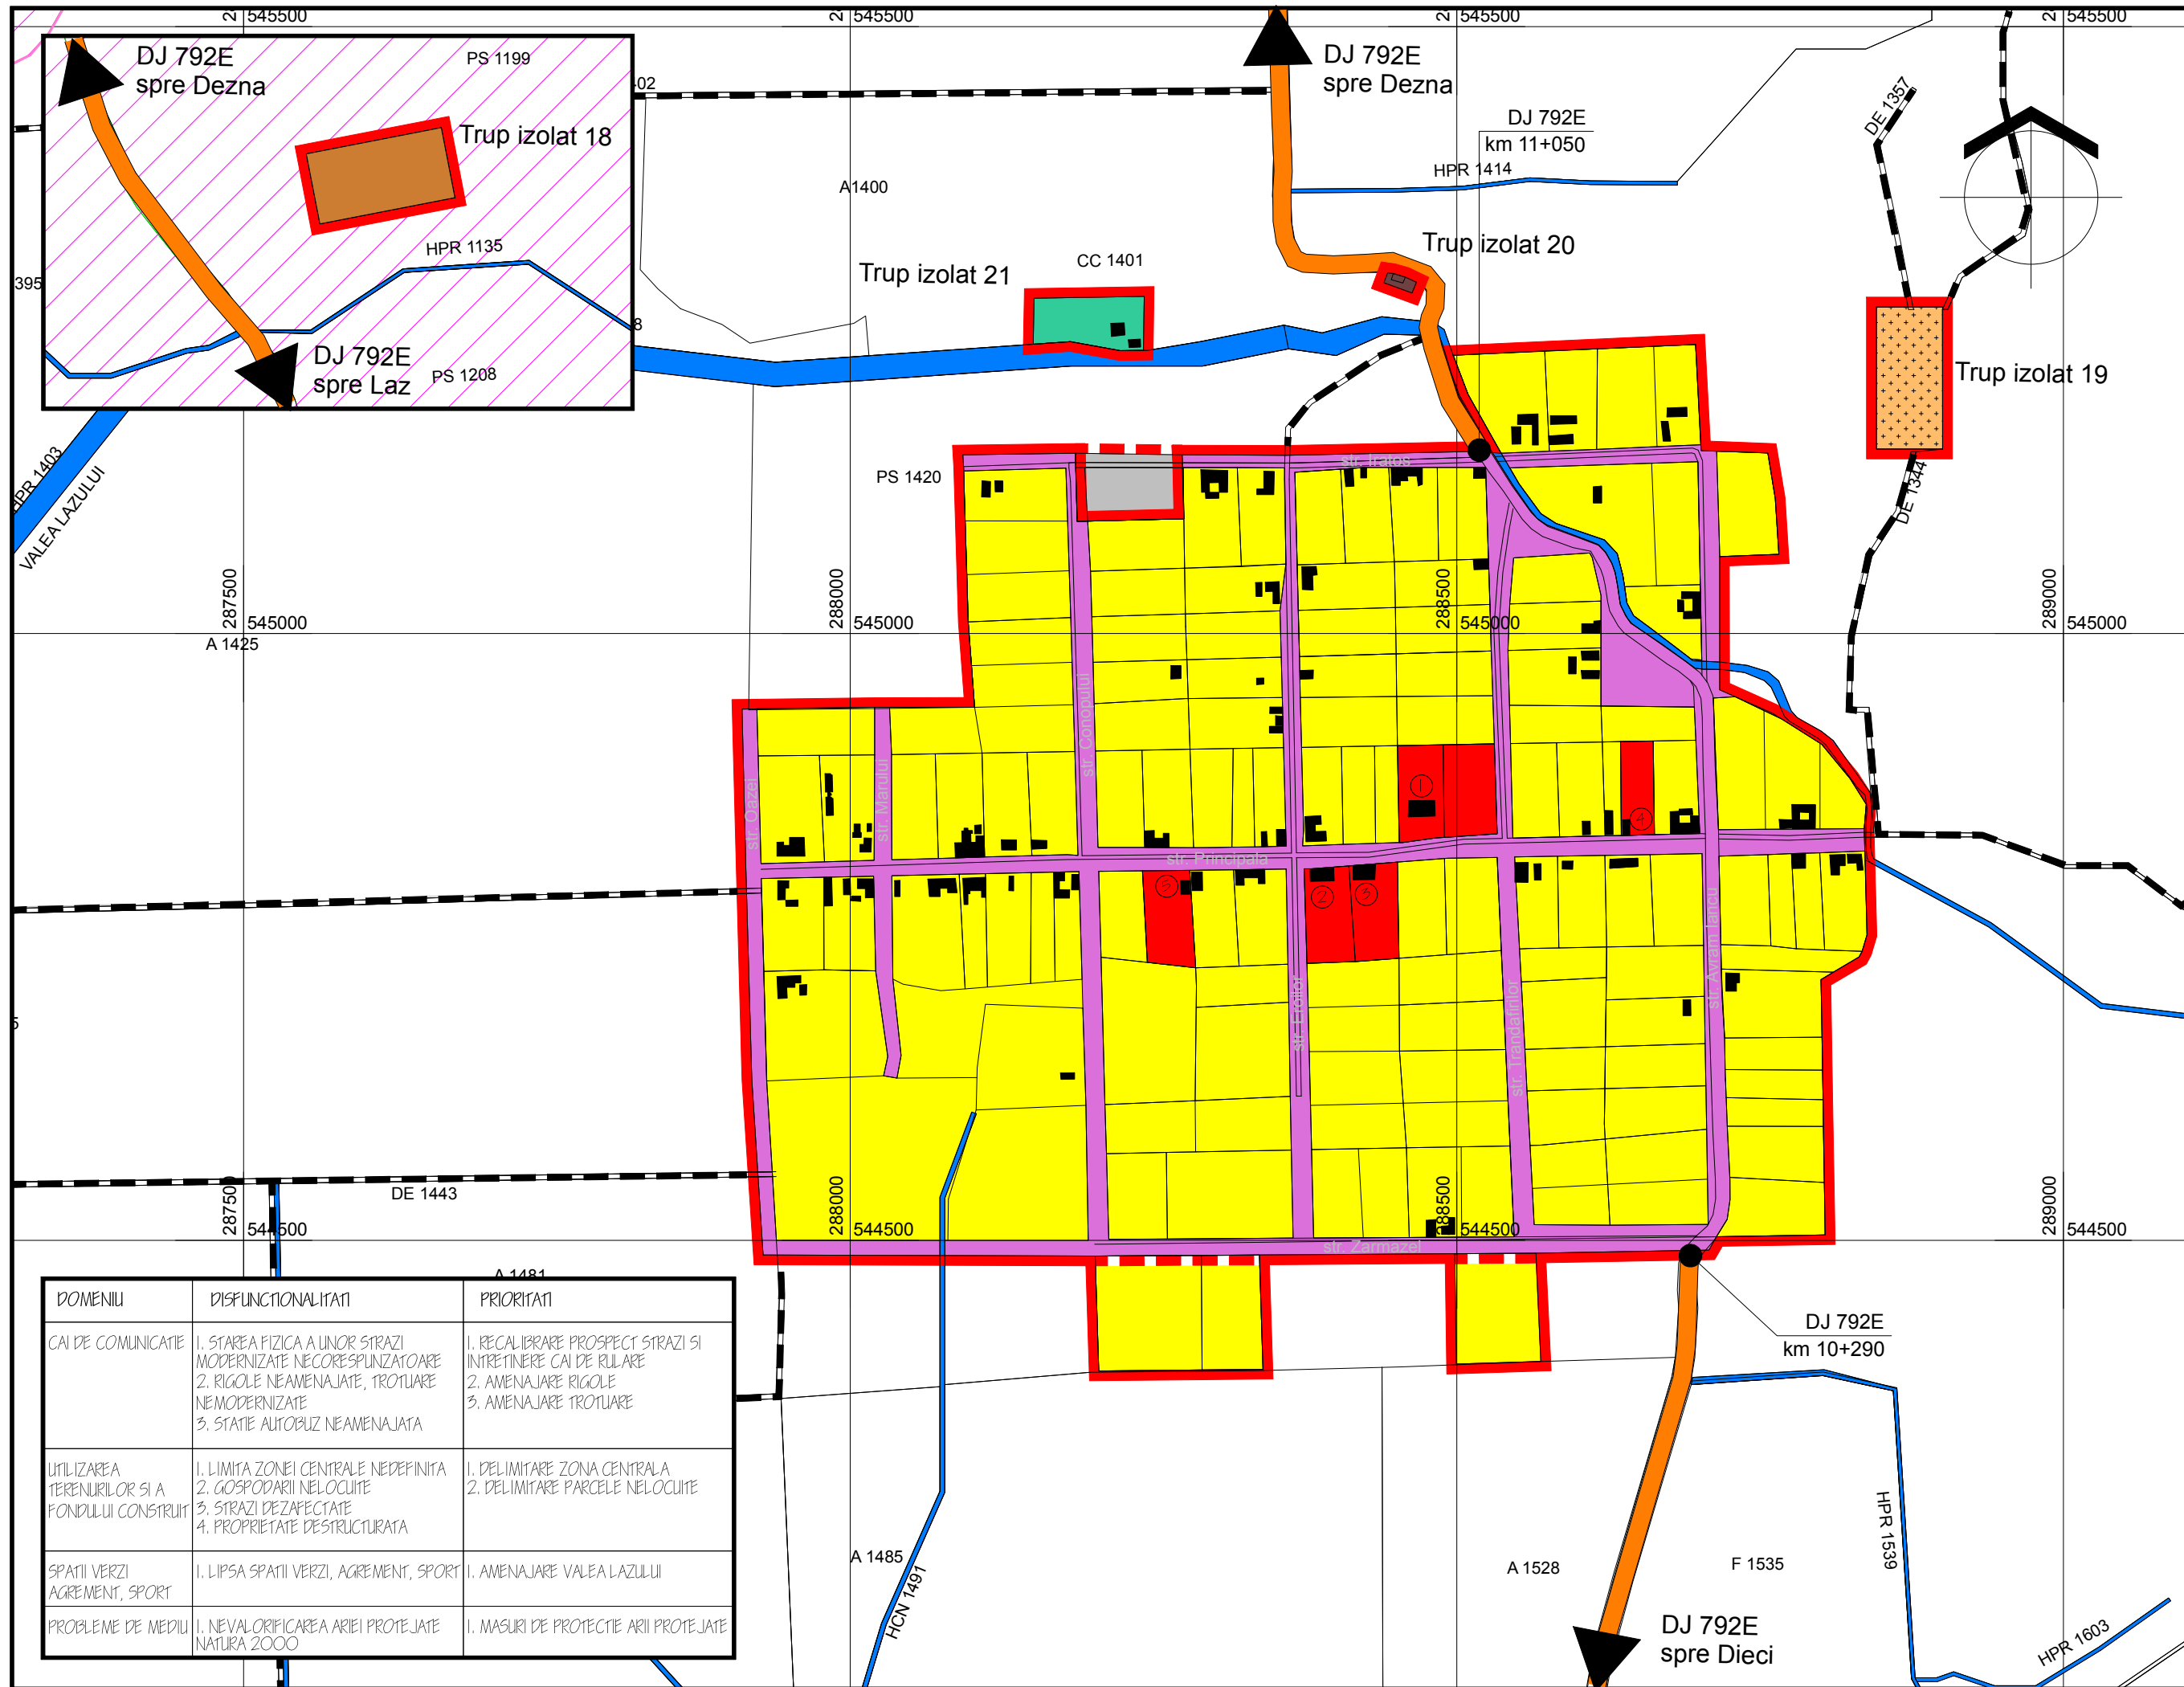

## LEGENDA

### LIMITE

- LIMITA INTRAVILAN EXISTENT ( CONFORM PUG APROBAT)
- LIMITA INTRAVILAN PROPIUS
- LIMITA ZONEI CENTRALE

### DRUMURI

- DRUMURI JUDETENE
- DRUMURI DE EXPLOATATIE

### ZONIFICARE FUNCTIONALA

- ZONA PENTRU LOCUINTA INDIVIDUALE
- ZONA INSTITUTII PUBLICE SI SERVICII
- ZONA UNITATI INDUSTRIALE / DEPOZITARE / SERVICII
- ZONA UNITATI AGRICOLE
- ZONA GOSPODARIRE COMUNALA , CIMITIRE
- ZONA CONSTRUCTII/ LUCRARI TEHNICO-EDILITARE
- ZONA CAI DE COMUNICATIE RUTIERA SI AMENAJARI AFERENTE
- CURSURI DE APA / CANALE
- SUPRAFETE PROPUSE PENTRU INTRODUCERE IN INTRAVILAN
- SITURI NATURA 2000

1.Scoala, 2.Biserica, 3.Camin cultural, 4.Biserica pentecostala, 5.Biserica baptista

| DOMENIU  | DISFUNCTIONALITATI   | PRIORITATI  |
|--|--|---|
| CAI DE COMUNICATIE                             | 1. STAREA FIZICA A UNOR STRAZI MODERNIZATE NECORESPUNZATOARE<br>2. RIGOLE NEAMENAJATE, TROTUARE NEMODERNIZATE<br>3. STATII AUTOBUZ NEAMENAJATA | 1. RECALIBRARE PROSPECT STRAZI SI INTRETINERE CAI DE RULARE<br>2. AMENAJARE RIGOLE<br>3. AMENAJARE TROTUARE |
| UTILIZAREA TERENURILOR SI A FONDULUI CONSTRUIT | 1. LIMITA ZONEI CENTRALE NEDEFINITA<br>2. GOSPODARII NELOCUITE<br>3. STRAZI DEZAFECTATE<br>4. PROPRIETATE DESTRUCTURATA                        | 1. DELIMITARE ZONA CENTRALA<br>2. DELIMITARE PARCELE NELOCUITE  |
| SPATII VERZI<br>AGREMENT, SPORT                | 1. LIPSA SPATII VERZI, AGREMENT, SPORT   | 1. AMENAJARE VALEA LAZULUI  |
| PROBLEME DE MEDIU                              | 1. NEVALORIFICAREA ARII PROTEJATE NATURA 2000  | 1. MASURI DE PROTECTIE ARII PROTEJATE   |

Administrator Arh. Ioan Feier

|             |   |  |         |
|-------------|---|--|---------|
|             | <b>O B I E C T I V</b><br>Arad, strada Praporgescu, nr.29<br>RO 7727325, JO2/ 528/ 1995 | Consiliul Local Dezna                      | Pr. Nr. |
|             |   | PLAN URBANISTIC GENERAL<br>LOCALITATEA LAZ | 287     |
| Sef Proiect | Arh. Ioan Feier   | SITUATIA EXISTENTA<br>DISFUNCTIONALITATI   | P.U.G.  |
| Proiectat   | Arh. Ioan Feier   |  | 04/L    |
| Desenat     | Inq Sorin Jurca   |  |         |

1:5000

Julie 2022