


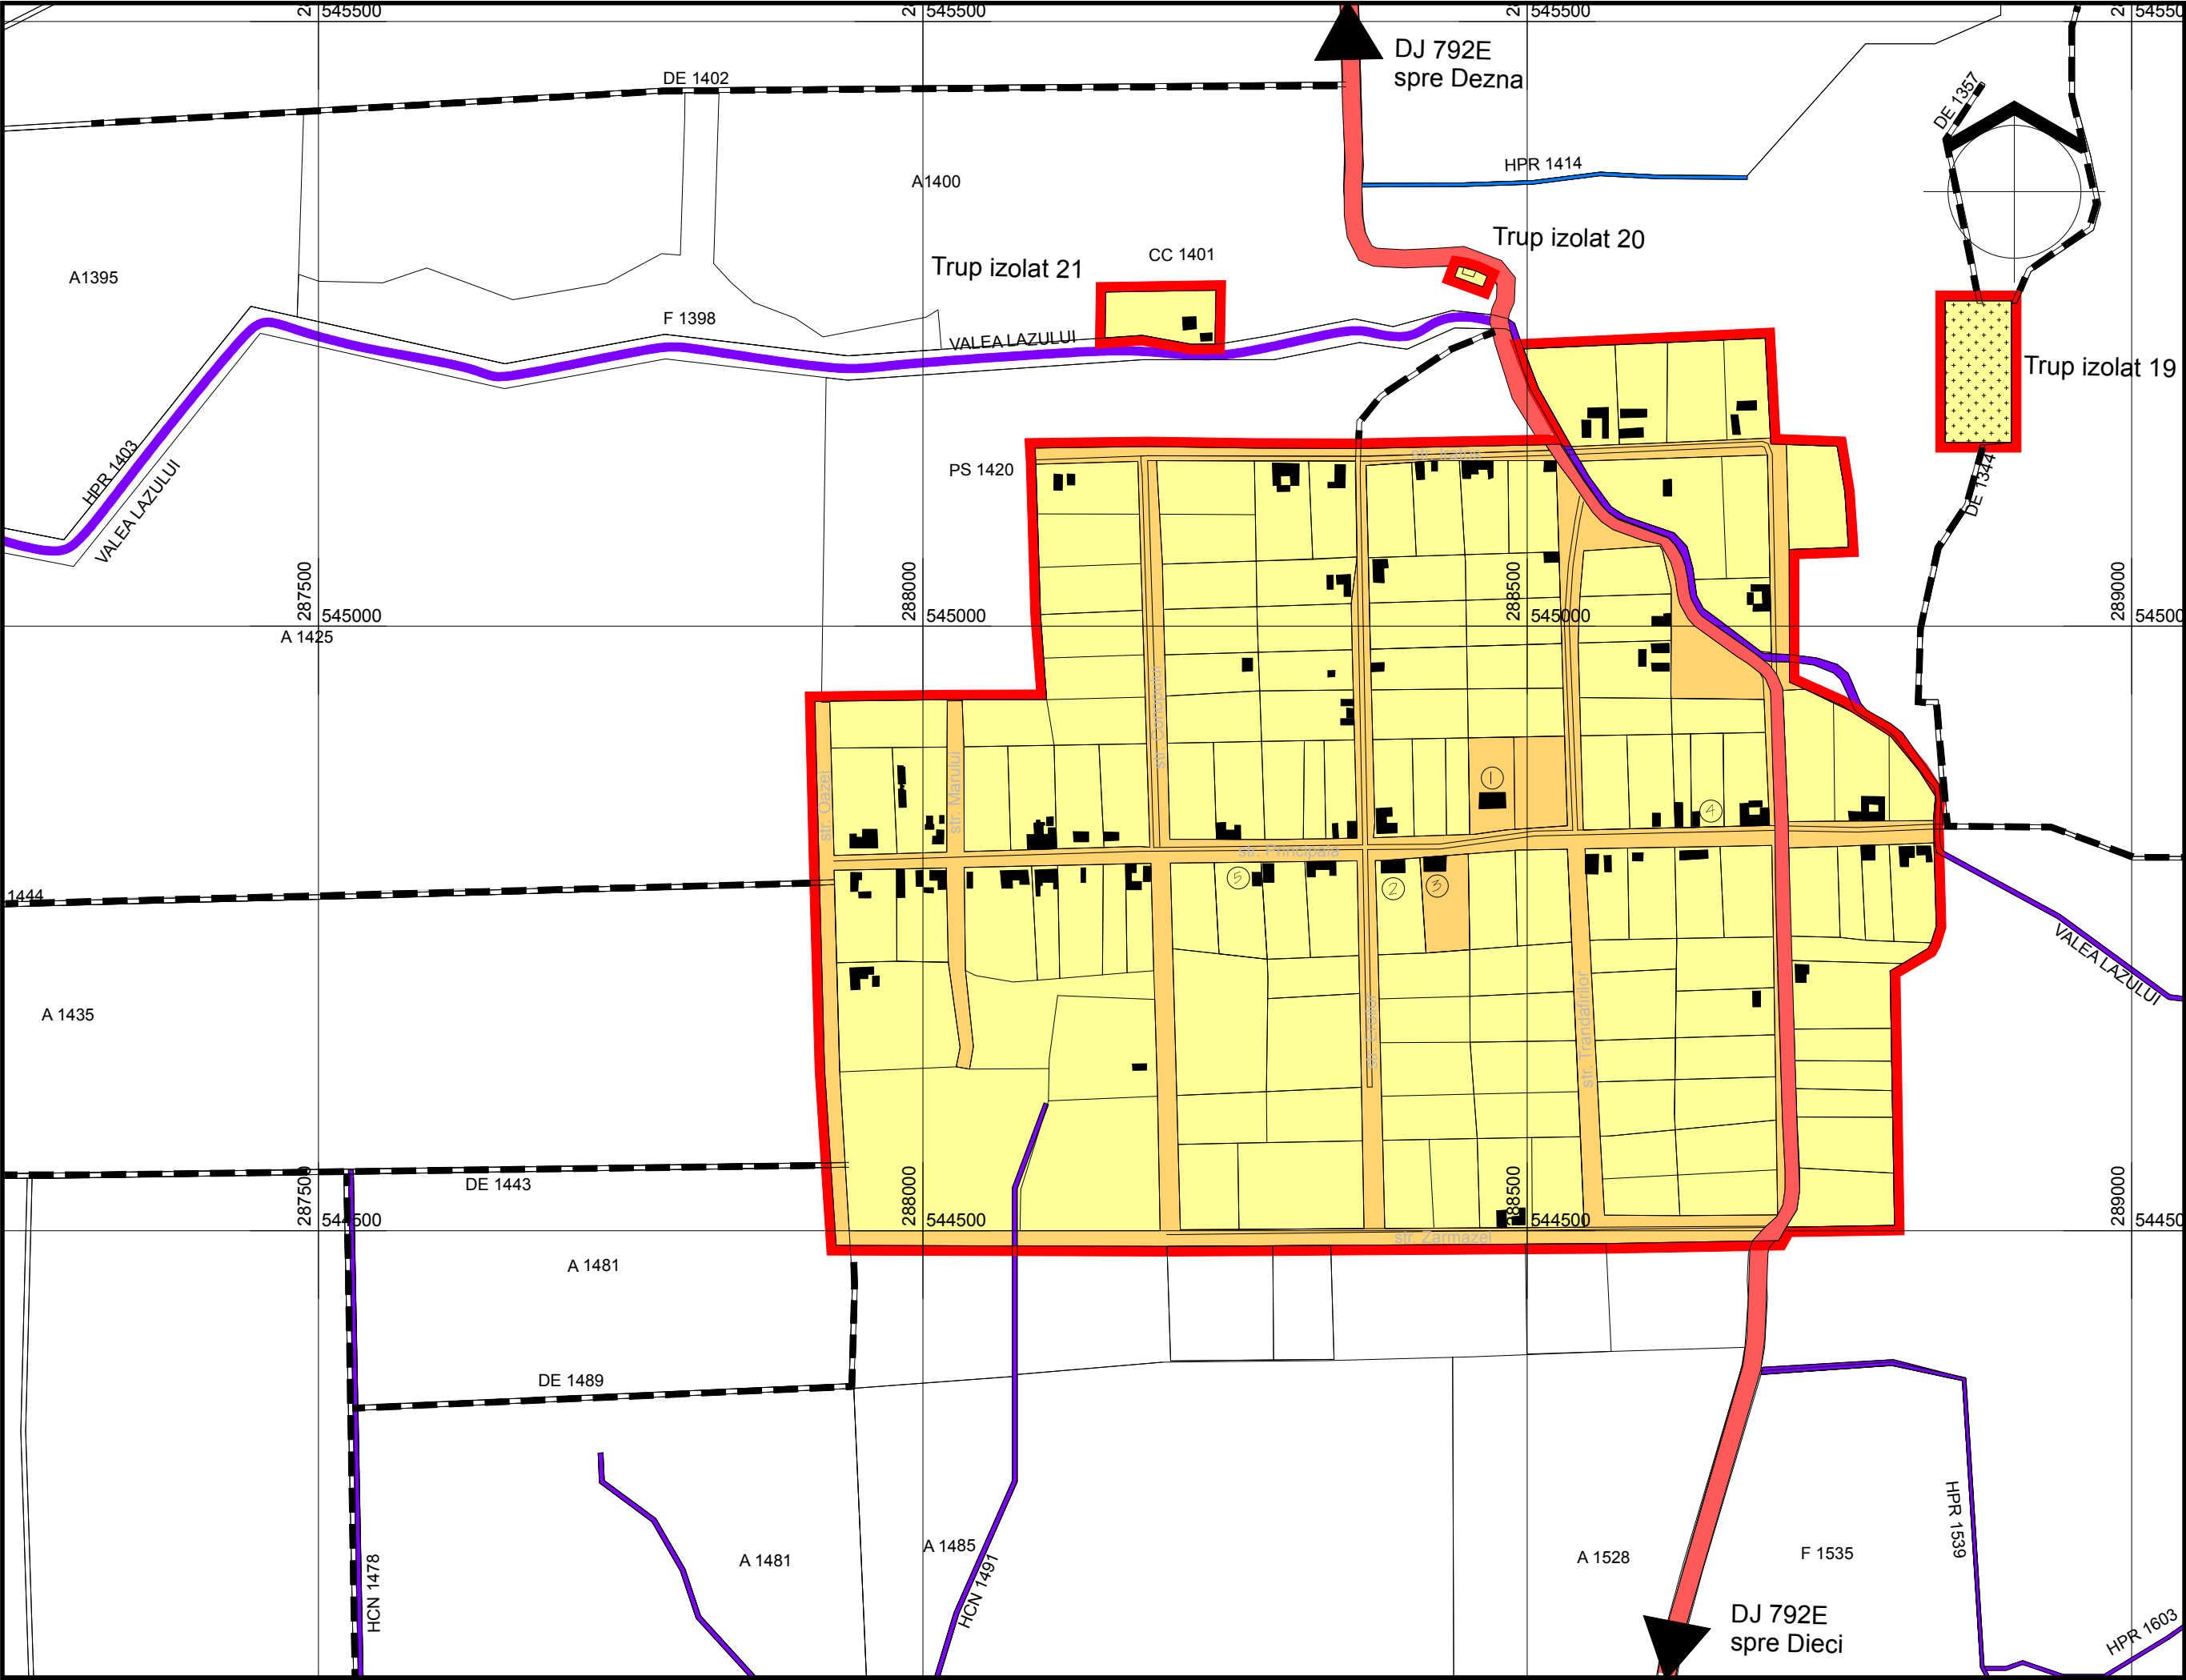

PLAN URBANISTIC GENERAL

COMUNA DEZNA

7/L

PROPRIETATEA TERENURILOR SI OBIECTIVE DE UTILITATE PUBLICA

LOCALITATEA LAZ

LEGENDA

LIMITE

LIMITA INTRAVILAN PROPUSE

LIMITA UNITATII ADMINISTRATIV TERITORIALE

TIPURI DE PROPRIETATE ASUPRA TERENURILOR

PROPRIETATE PUBLICA

TERENURI PROPRIETATE PUBLICA DE INTERES NATIONAL

TERENURI PROPRIETATE PUBLICA DE INTERES JUDETEAN

TERENURI PROPRIETATE PUBLICA DE INTERES LOCAL

PROPRIETATE PRIVATA

TERENURI PROPRIETATE PRIVATA A PERSOANELOR FIZICE SAU JURIDICE

1.Scoala, 2.Biserica, 3.Camin cultural, 4.Biserica penticostala, 5.Biserica baptista

Administrator Arh. Ioan Feier

O B I E C T I V

Arad, strada Praporgescu, nr.29

RO 7727325, JO2/ 528/ 1995

Consiliul Local Dezna

PLAN URBANISTIC GENERAL

LOCALITATEA LAZ

Pr. Nr.

287

Sef Proiect

arh. Ioan Feier

Proiectat

arh. Ioan Feier

Desenat

Ing Sorin Jurca

1:5000

100%

Julie 2022

PROPRIETATEA TERENURILOR SI

OBIECTIVE DE UTILITATE PUBLICA

07/L