

# PLAN URBANISTIC GENERAL

COMUNA  
DEZNA


6/L REGLEMENTARI URBANISTICE PROPUSE / UNITATI TERRITORIALE DE REFERINTA LOCALITATEA LAZ

BILANT TERITORIAL		
ZONE FUNCTIONALE	SUPRAFETE (ha)	% DIN SUPRAFATA
LOCUINTE SI FUNCTIUNI COMPLEMENTARE (LI)	44,47	80,63
INSTITUTII SI SERVICII DE INTERES PUBLIC (IS)	1,24	2,25
CAI DE CIRCULATIE SI TRANSPORT (Cb)	9,22	16,72
APE (HPI)	0,22	0,40
TOTAL:	55,15	100

## LEGENDA

### LIMITE

	LIMITA INTRAVILAN PROPUSE
	LIMITA ZONEI CENTRALE
	LIMITA UNITATI TERRITORIALE DE REFERINTA
DRUMURI	
	DRUMURI JUDETENE
	DRUMURI DE EXPLOATATIE
ZONIFICARE FUNCTIONALA	
	ZONA PENTRU LOCUINTE INDIVIDUALE
	ZONA INSTITUTII PUBLICE SI SERVICII
	ZONA UNITATI INDUSTRIALE / DEPOZITARE / SERVICII
	ZONA UNITATI AGRICOLE
	ZONA GOSPODARIRE COMUNALA, CIMITIRE
	ZONA CAI DE COMUNICATIE RUTIERA SI AMENAJARI AFERENTE
	CURSURI DE APA / CANALE
ZONE DE PROTECTIE, INTERDICTIE	
	SITURI ARHEOLOGICE
	ZONE PROTEJATE PE BAZA NORMELOR SANITARE
	ZONE PROTEJATE FATA DE CONSTRUCTII SI CULOARE TEHNICE
1.Scoala, 2.Biserica, 3.Camin cultural, 4.Biserica pentecostala, 5.Biserica baptista	

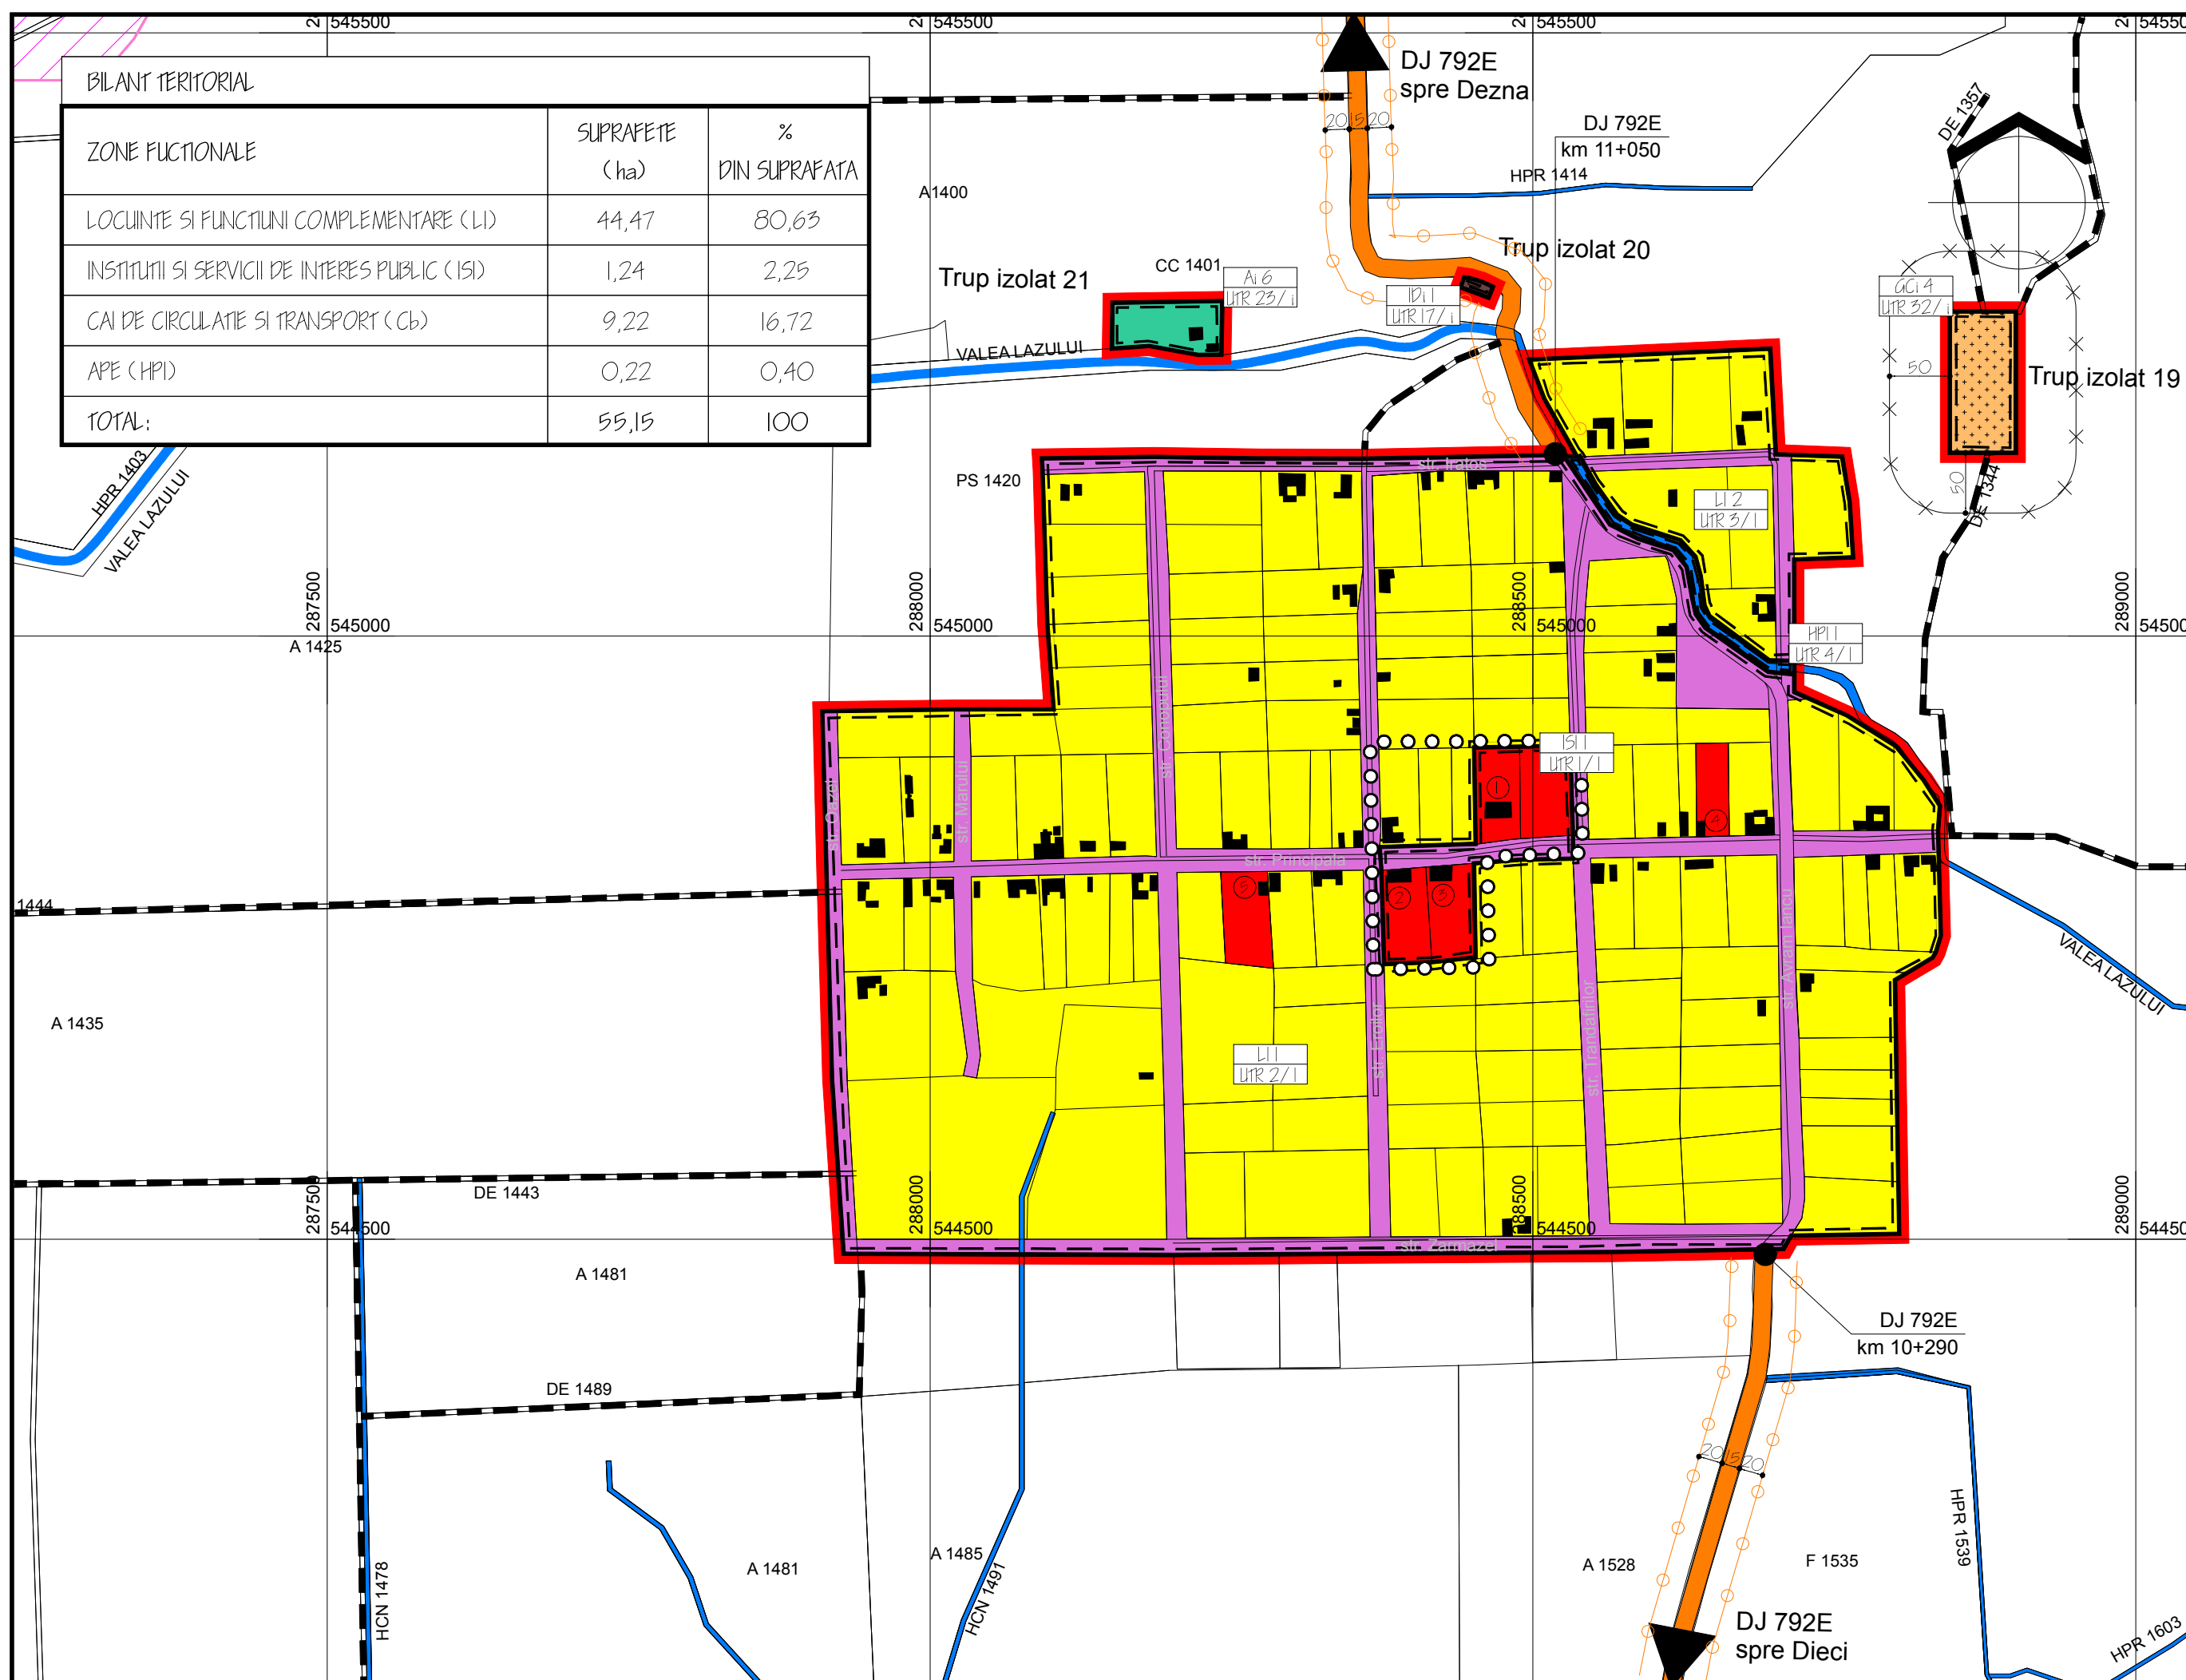

Administrator Arh. Ioan Feier		Consiliul Local Dezna	
		PLAN URBANISTIC GENERAL LOCALITATEA LAZ	
Pr. Nr. 287		P.U.G.	
Sef Proiect arh. Ioan Feier		REGLEMENTARI URBANISTICE PROPUSE	
Proiectat arh. Ioan Feier		UNITATI TERRITORIALE DE REFERINTA	
Desenat ing. Sorin Jurca		06/L	
1:5000		Iulie 2022	