
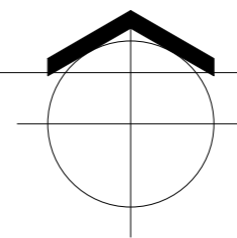
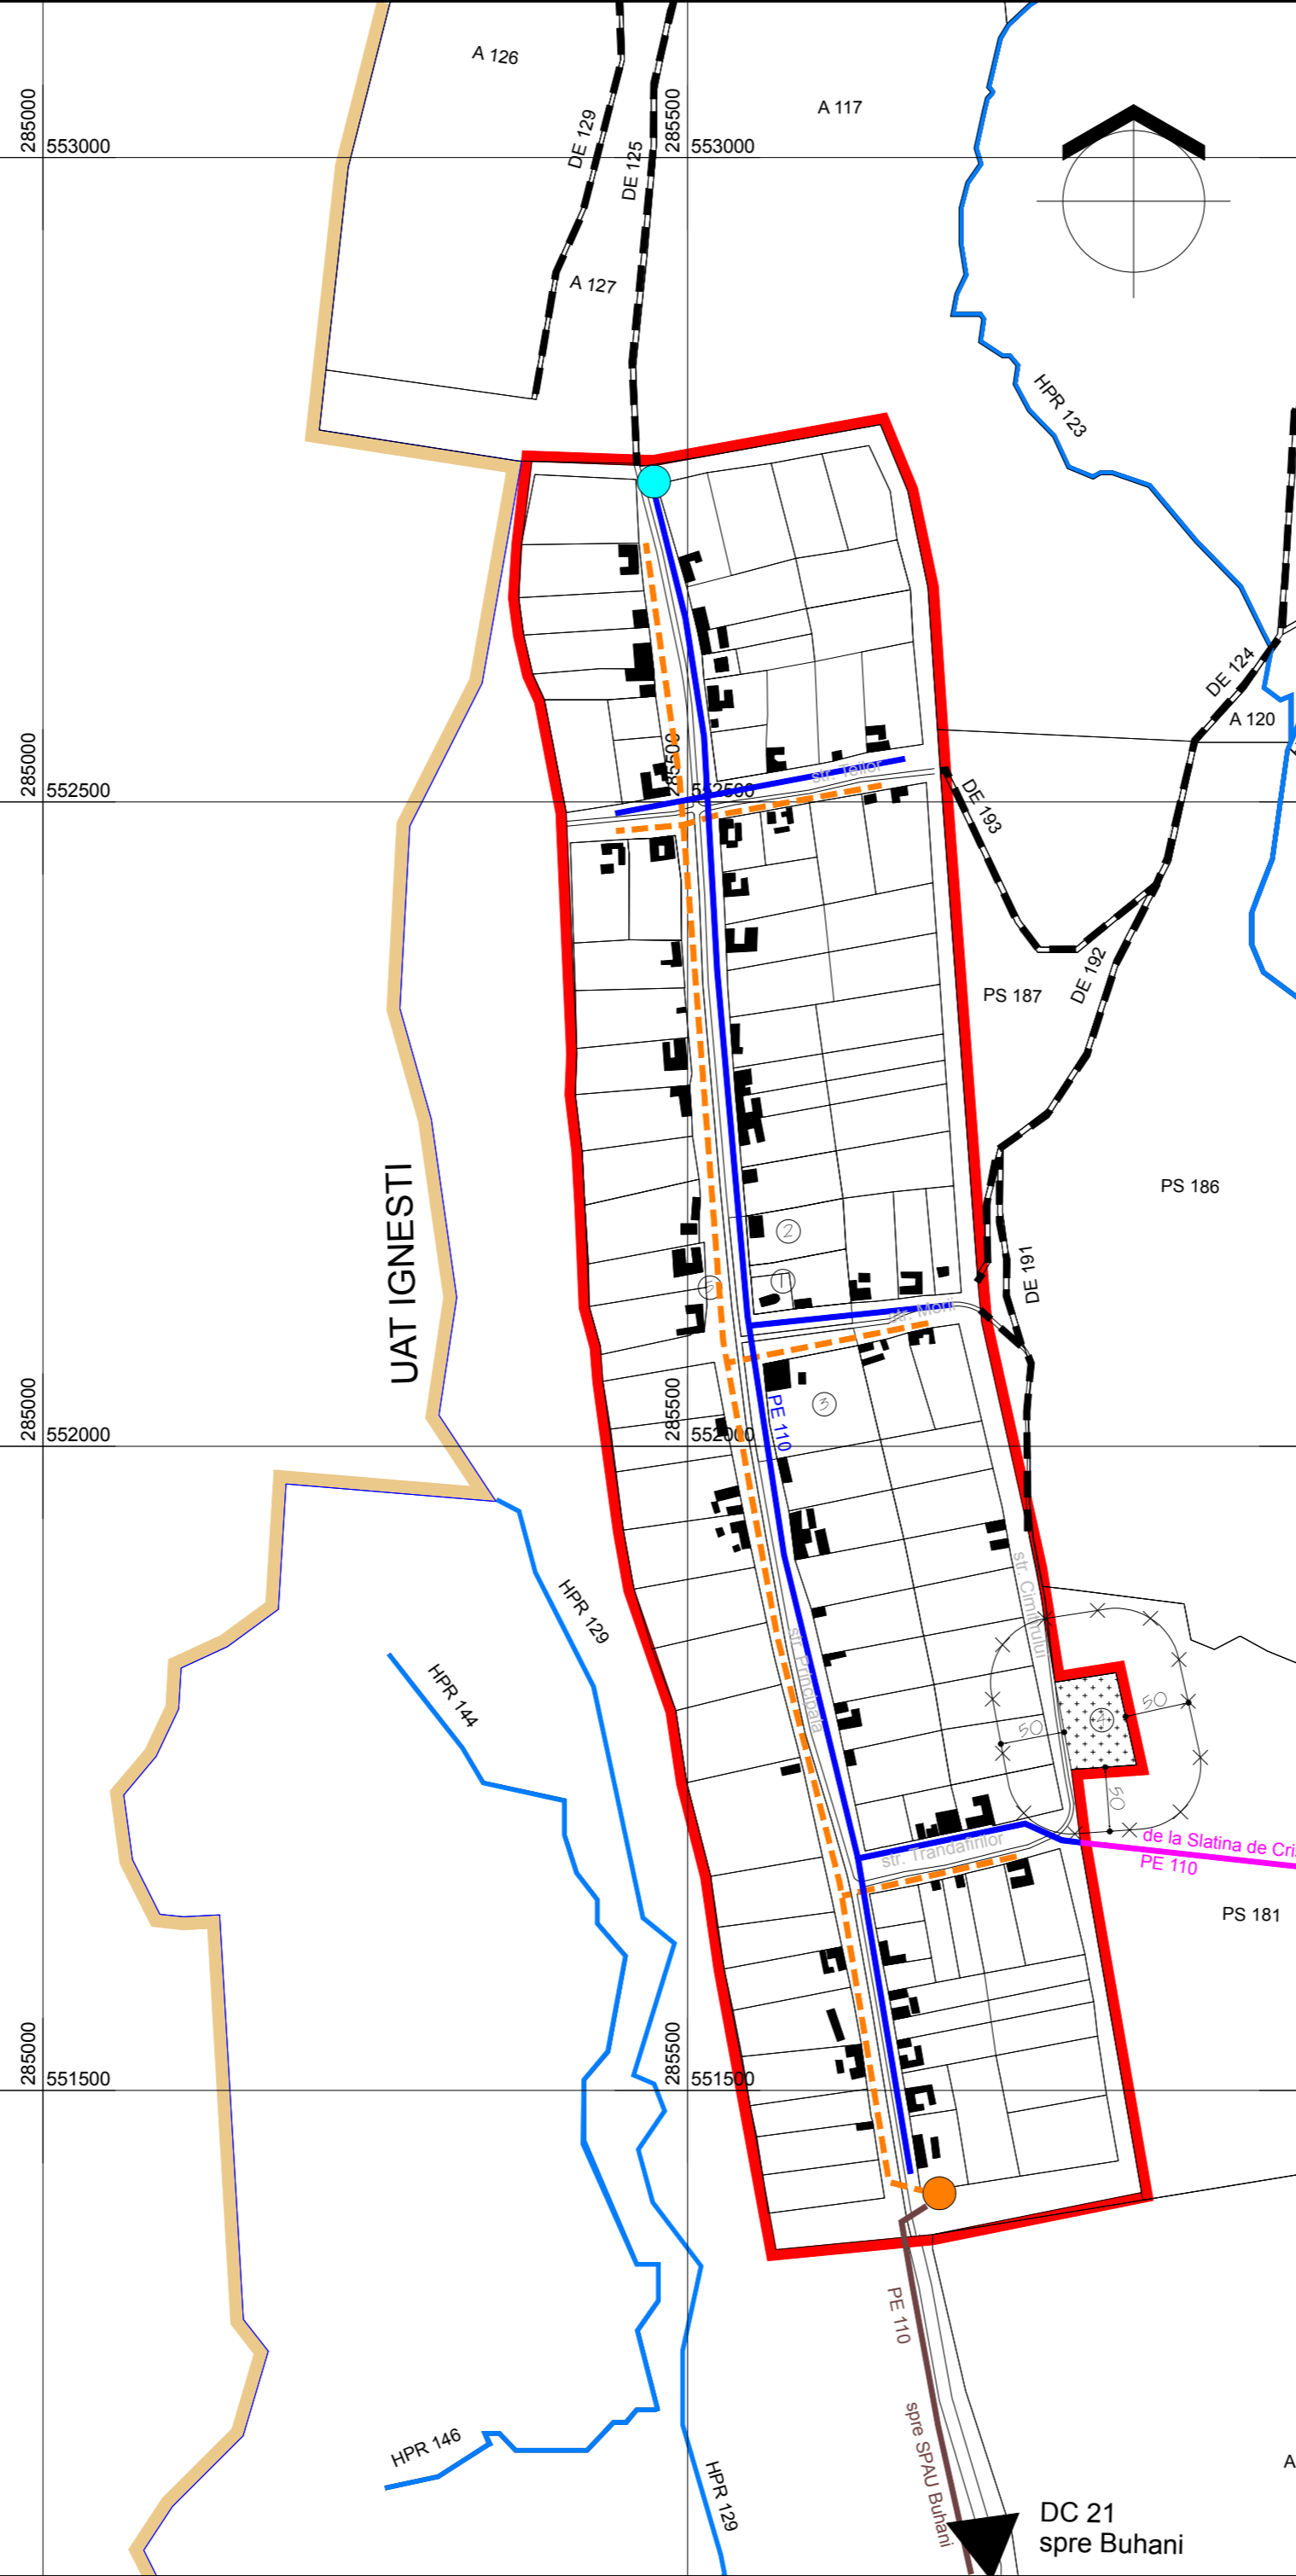


PLAN URBANISTIC GENERAL

COMUNA
DEZNA

REGLEMENTARI TEHNICO-EDILITARE - REȚELE APA CANAL
LOCALITATEA NEAGRA

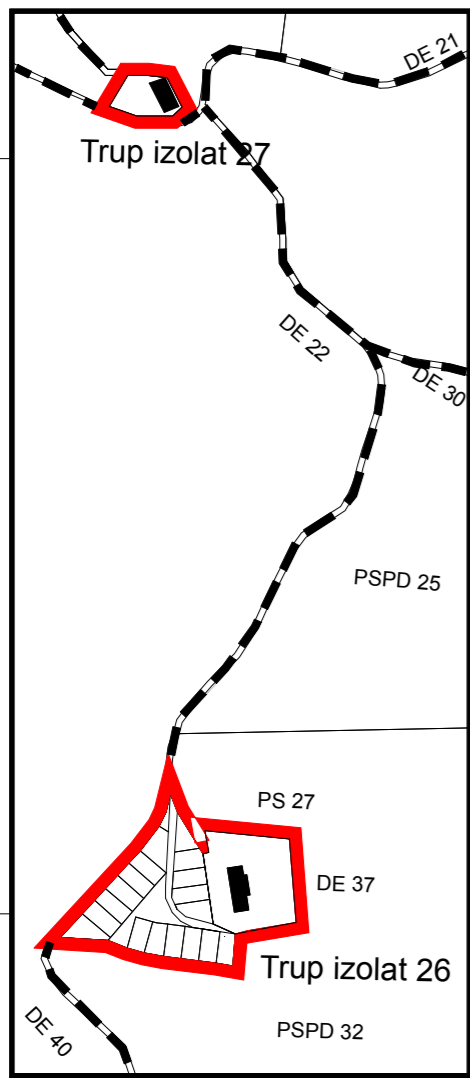

REȚELE TEHNICO-EDILITARE	
	CONDUCTA ADUCTIUNE APA EXISTENTA
	REȚEA APA POTABILA EXISTENTA
	REZERVOR APA PENTRU INCENDIU 10mc EXISTENT
	CONDUCTA REȚELARE APE UZATE MENAJERE EXISTENTA
	REȚEA CANALIZARE MENAJERA PROPUȘA
	STATIE POMPARE APE UZATE MENAJERE EXISTENTA
	1. Biserica și casa parohială, 2. Cămin cultural, 3. Spațiu comercial, 4. Cimitir, 5. Stație autobuz

Administrator Arh. Ioan Feier

A 1		O B I E C T I V 5. Arad, strada Praporașcu, nr. 29 RO 7727325, JO2/528/1995	Consiliul Local Dezna PLAN URBANISTIC GENERAL LOCALITATEA NEAGRA	Pr. Nr. 287
	Sef Proiect	arh. Ioan Feier	1:5000	P.U.G.
	Proiectat	arh. Ioan Feier	REGLEMENTARI TEHNICO-EDILITARE REȚELE APA CANAL	OIED/N
	Desenat	ing. Sorin Jurca	Julie 2022	

DC 21 spre Buhani