
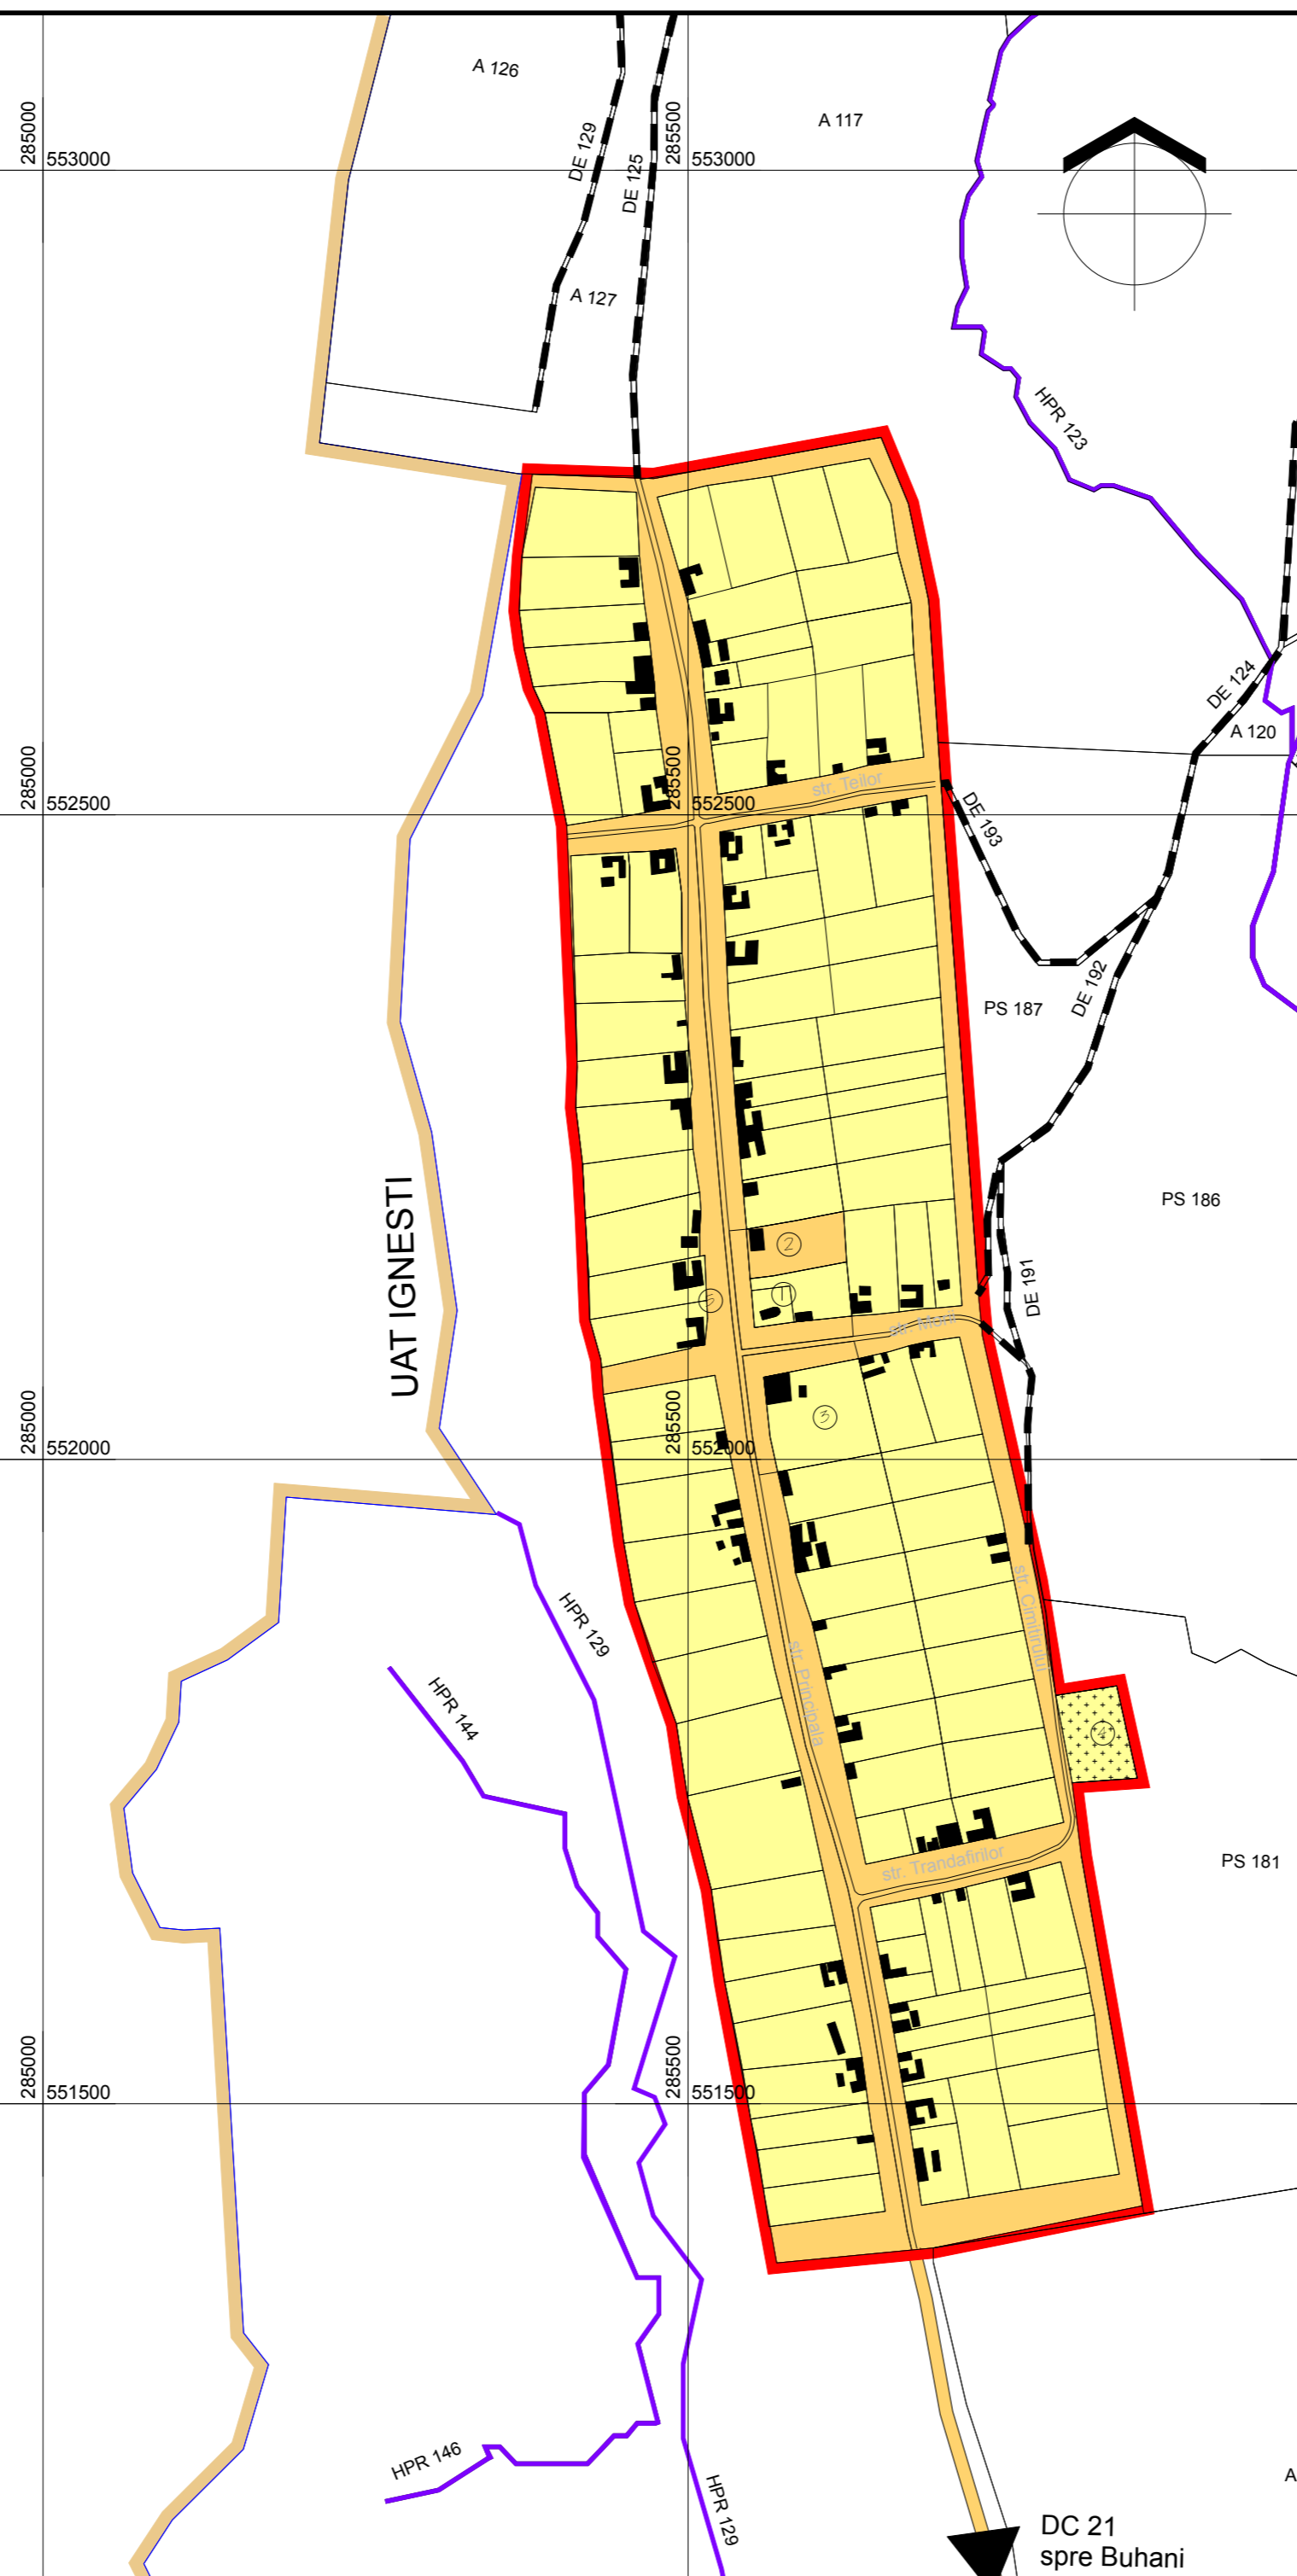


PLAN URBANISTIC GENERAL

COMUNA
DEZNA

7/N PROPRIETATEA TERENURILOR SI OBIECTIVE DE UTILITATE PUBLICA
LOCALITATEA NEAGRA

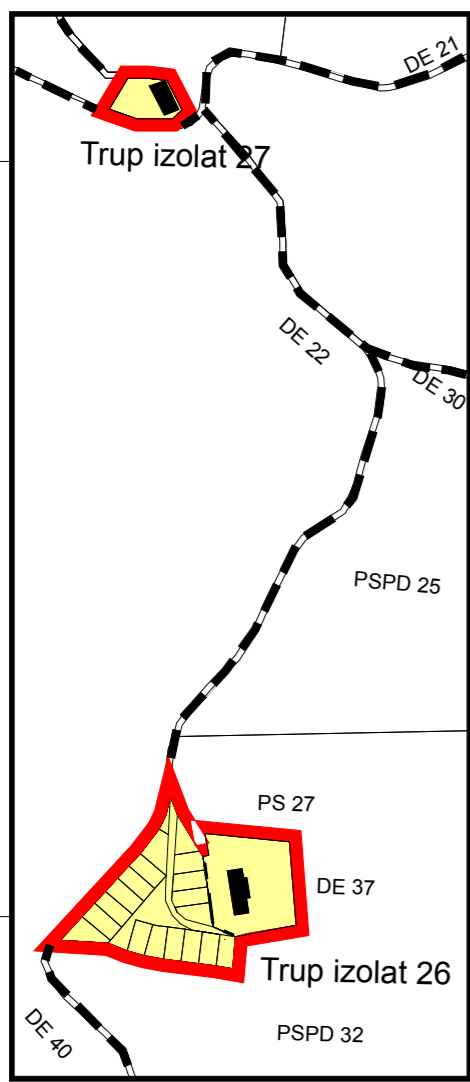

LEGENDA

LIMITE

	LIMITA INTRAVILAN PROPUS
	LIMITA UNITATII ADMINISTRATIV TERITORIALE
TIPURI DE PROPRIETATE ASUPRA TERENURILOR	
PROPRIETATE PUBLICA	
	TERENURI PROPRIETATE PUBLICA DE INTERES NATIONAL
	TERENURI PROPRIETATE PUBLICA DE INTERES LOCAL
PROPRIETATE PRIVATA	
	TERENURI PROPRIETATE PRIVATA A PERSOANELOR FIZICE SAU JURIDICE

1. Biserica si casa parohiala, 2. Camin cultural, 3. Spatiu comercial, 4. Cimitir, 5. Statie autobuz

Administrator Arh. Ioan Feier

A 1		OBIECTIV 5. Arad, strada Praporaescu, nr. 29 RO 7727325, JO2/ 528/1995	Consiliul Local Dezna PLAN URBANISTIC GENERAL LOCALITATEA NEAGRA	Pr. Nr. 287
	Sef Proiect	arh. Ioan Feier	PROPRIETATEA TERENURILOR SI OBIECTIVE DE UTILITATE PUBLICA	P.U.G. 07/N
Proiectat	arh. Ioan Feier			
Desenat	ing. Sorin Jurca	1:5000 Iulie 2022		

DC 21
spre Buhani