
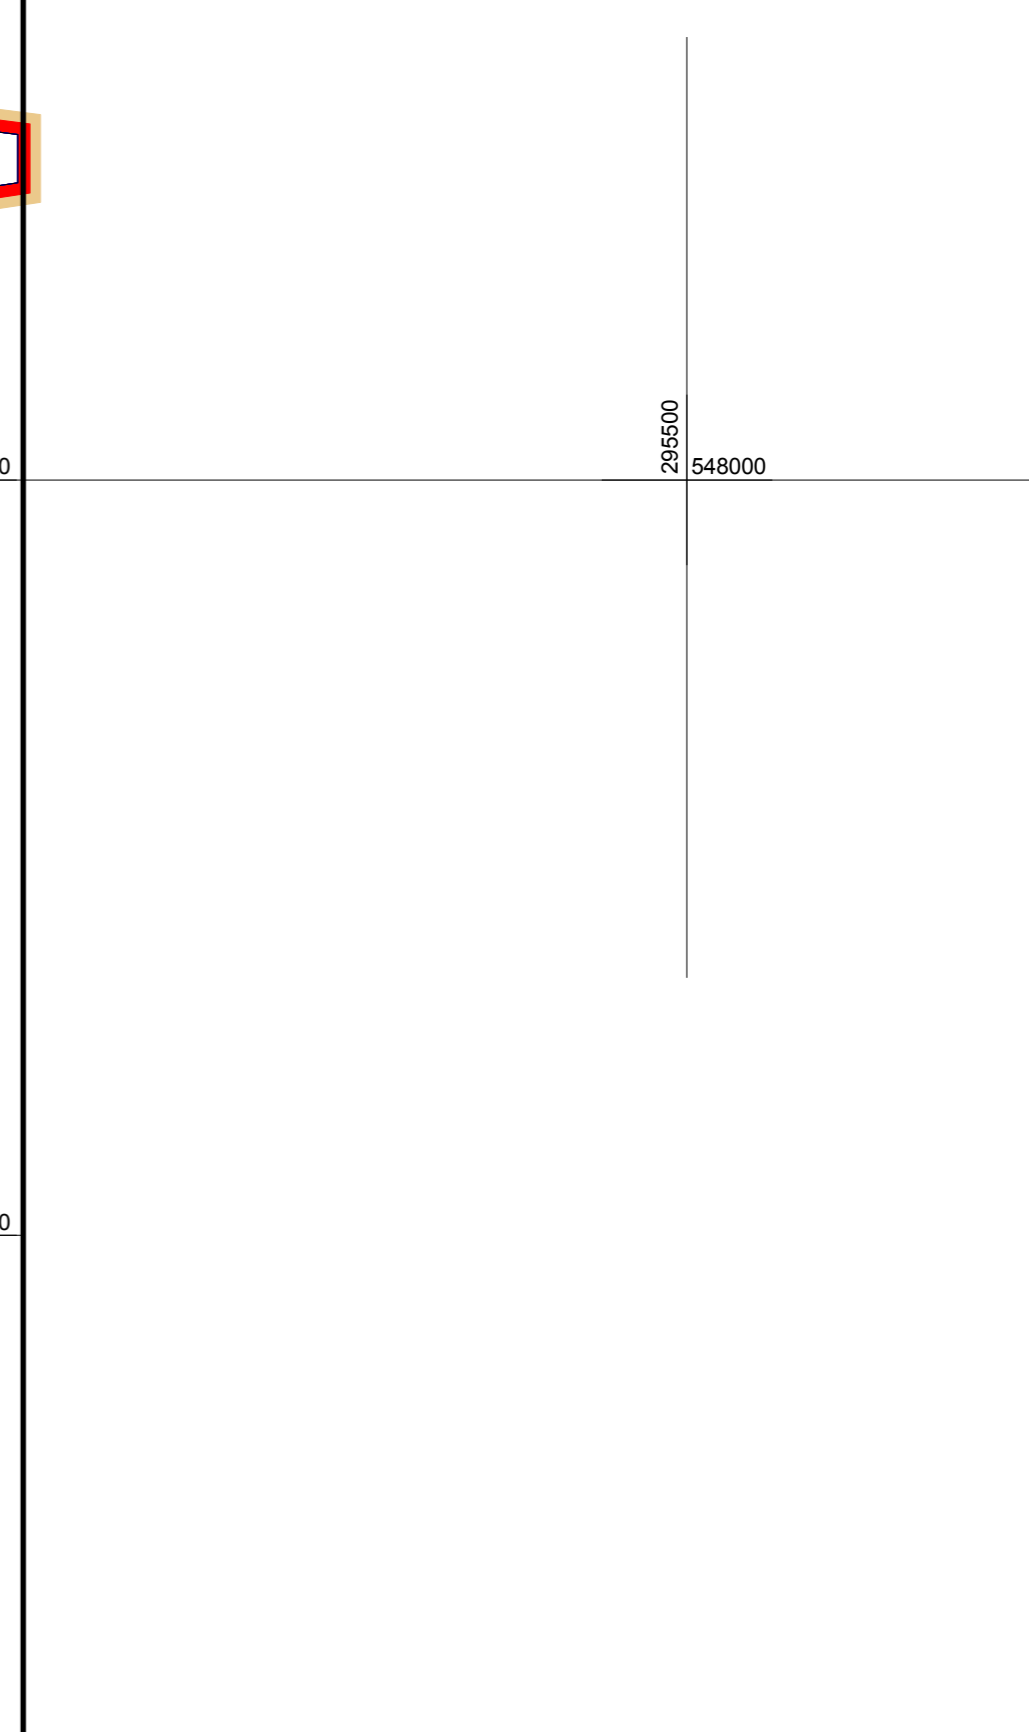


PLAN URBANISTIC GENERAL

COMUNA
DEZNA

REGLEMENTARI TEHNICO-EDILITARE - REȚELE ELECTRICE
TRUP IZOLAT ZUGĂU / TRUP IZOLAT RĂȘCHIRĂȚĂ

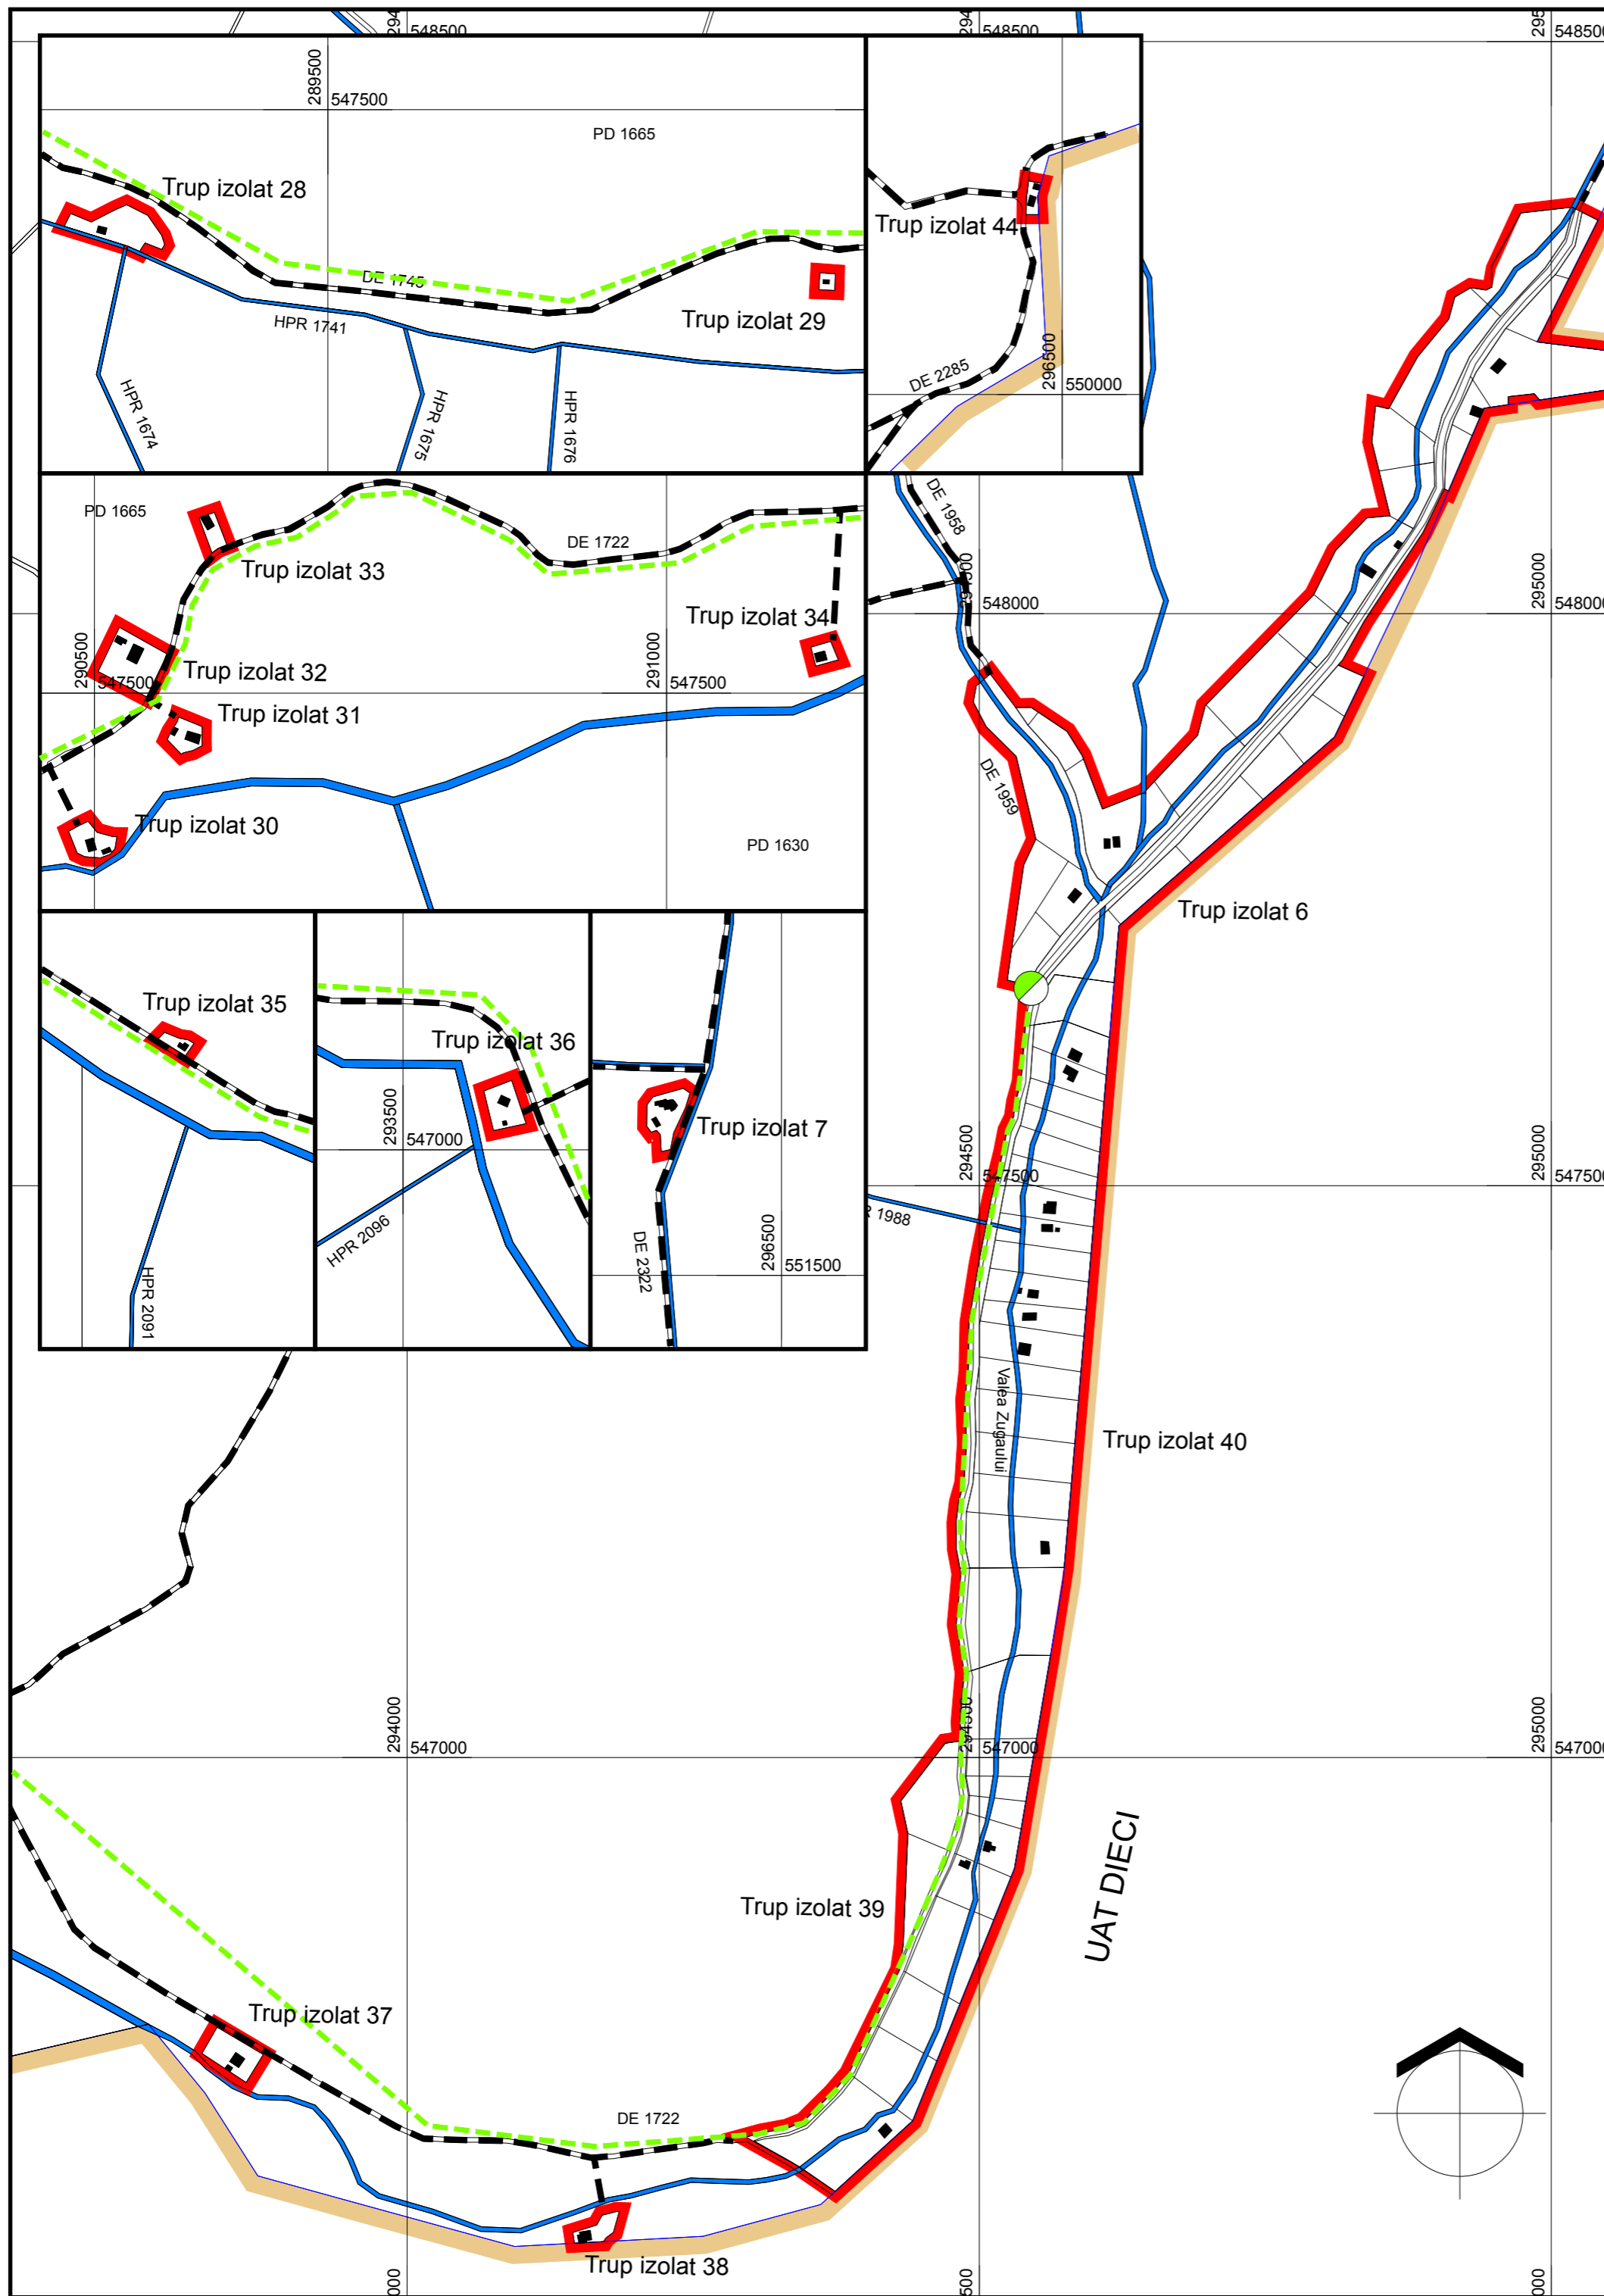

LEGENDA

LIMITE	
	LIMITA INTRAVILAN PROPUS
	LIMITA UNITATII ADMINISTRATIV TERITORIALE
ALIMENTARE CU ENERGIE ELECTRICA	
	LINIE ELECTRICA AERIANA MEDIE TENSIUNE - 20kV PROPUȘA
	POST DE TRANSFORMARE AERIAN 20 / 0,4 kV - EXISTENT

Administrator Arh. Ioan Feier

O B I E C T I V Arad, strada Praporașcu, nr.29 RO 7727325, JO2/528/1995	Consiliul Local Dezna	Pr. Nr.
	PLAN URBANISTIC GENERAL TRUP IZOLAT ZUGĂU / TRUP IZOLAT RĂȘCHIRĂȚĂ	287
Sef Proiect arh. Ioan Feier Proiectat arh. Ioan Feier Desenat Ing. Sorin Jurca	1:5000	REGLEMENTARI TEHNICO-EDILITARE REȚELE ELECTRICE
Pr. Nr. 287 P.U.G. 02ED/Z	Iulie 2022	