
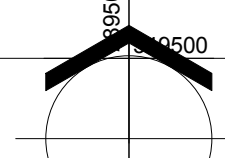


PLAN URBANISTIC GENERAL

COMUNA DEZNA

REGLEMENTARI TEHNICO-EDILITARE - REȚELE APA CANAL LOCALITATEA DEZNA

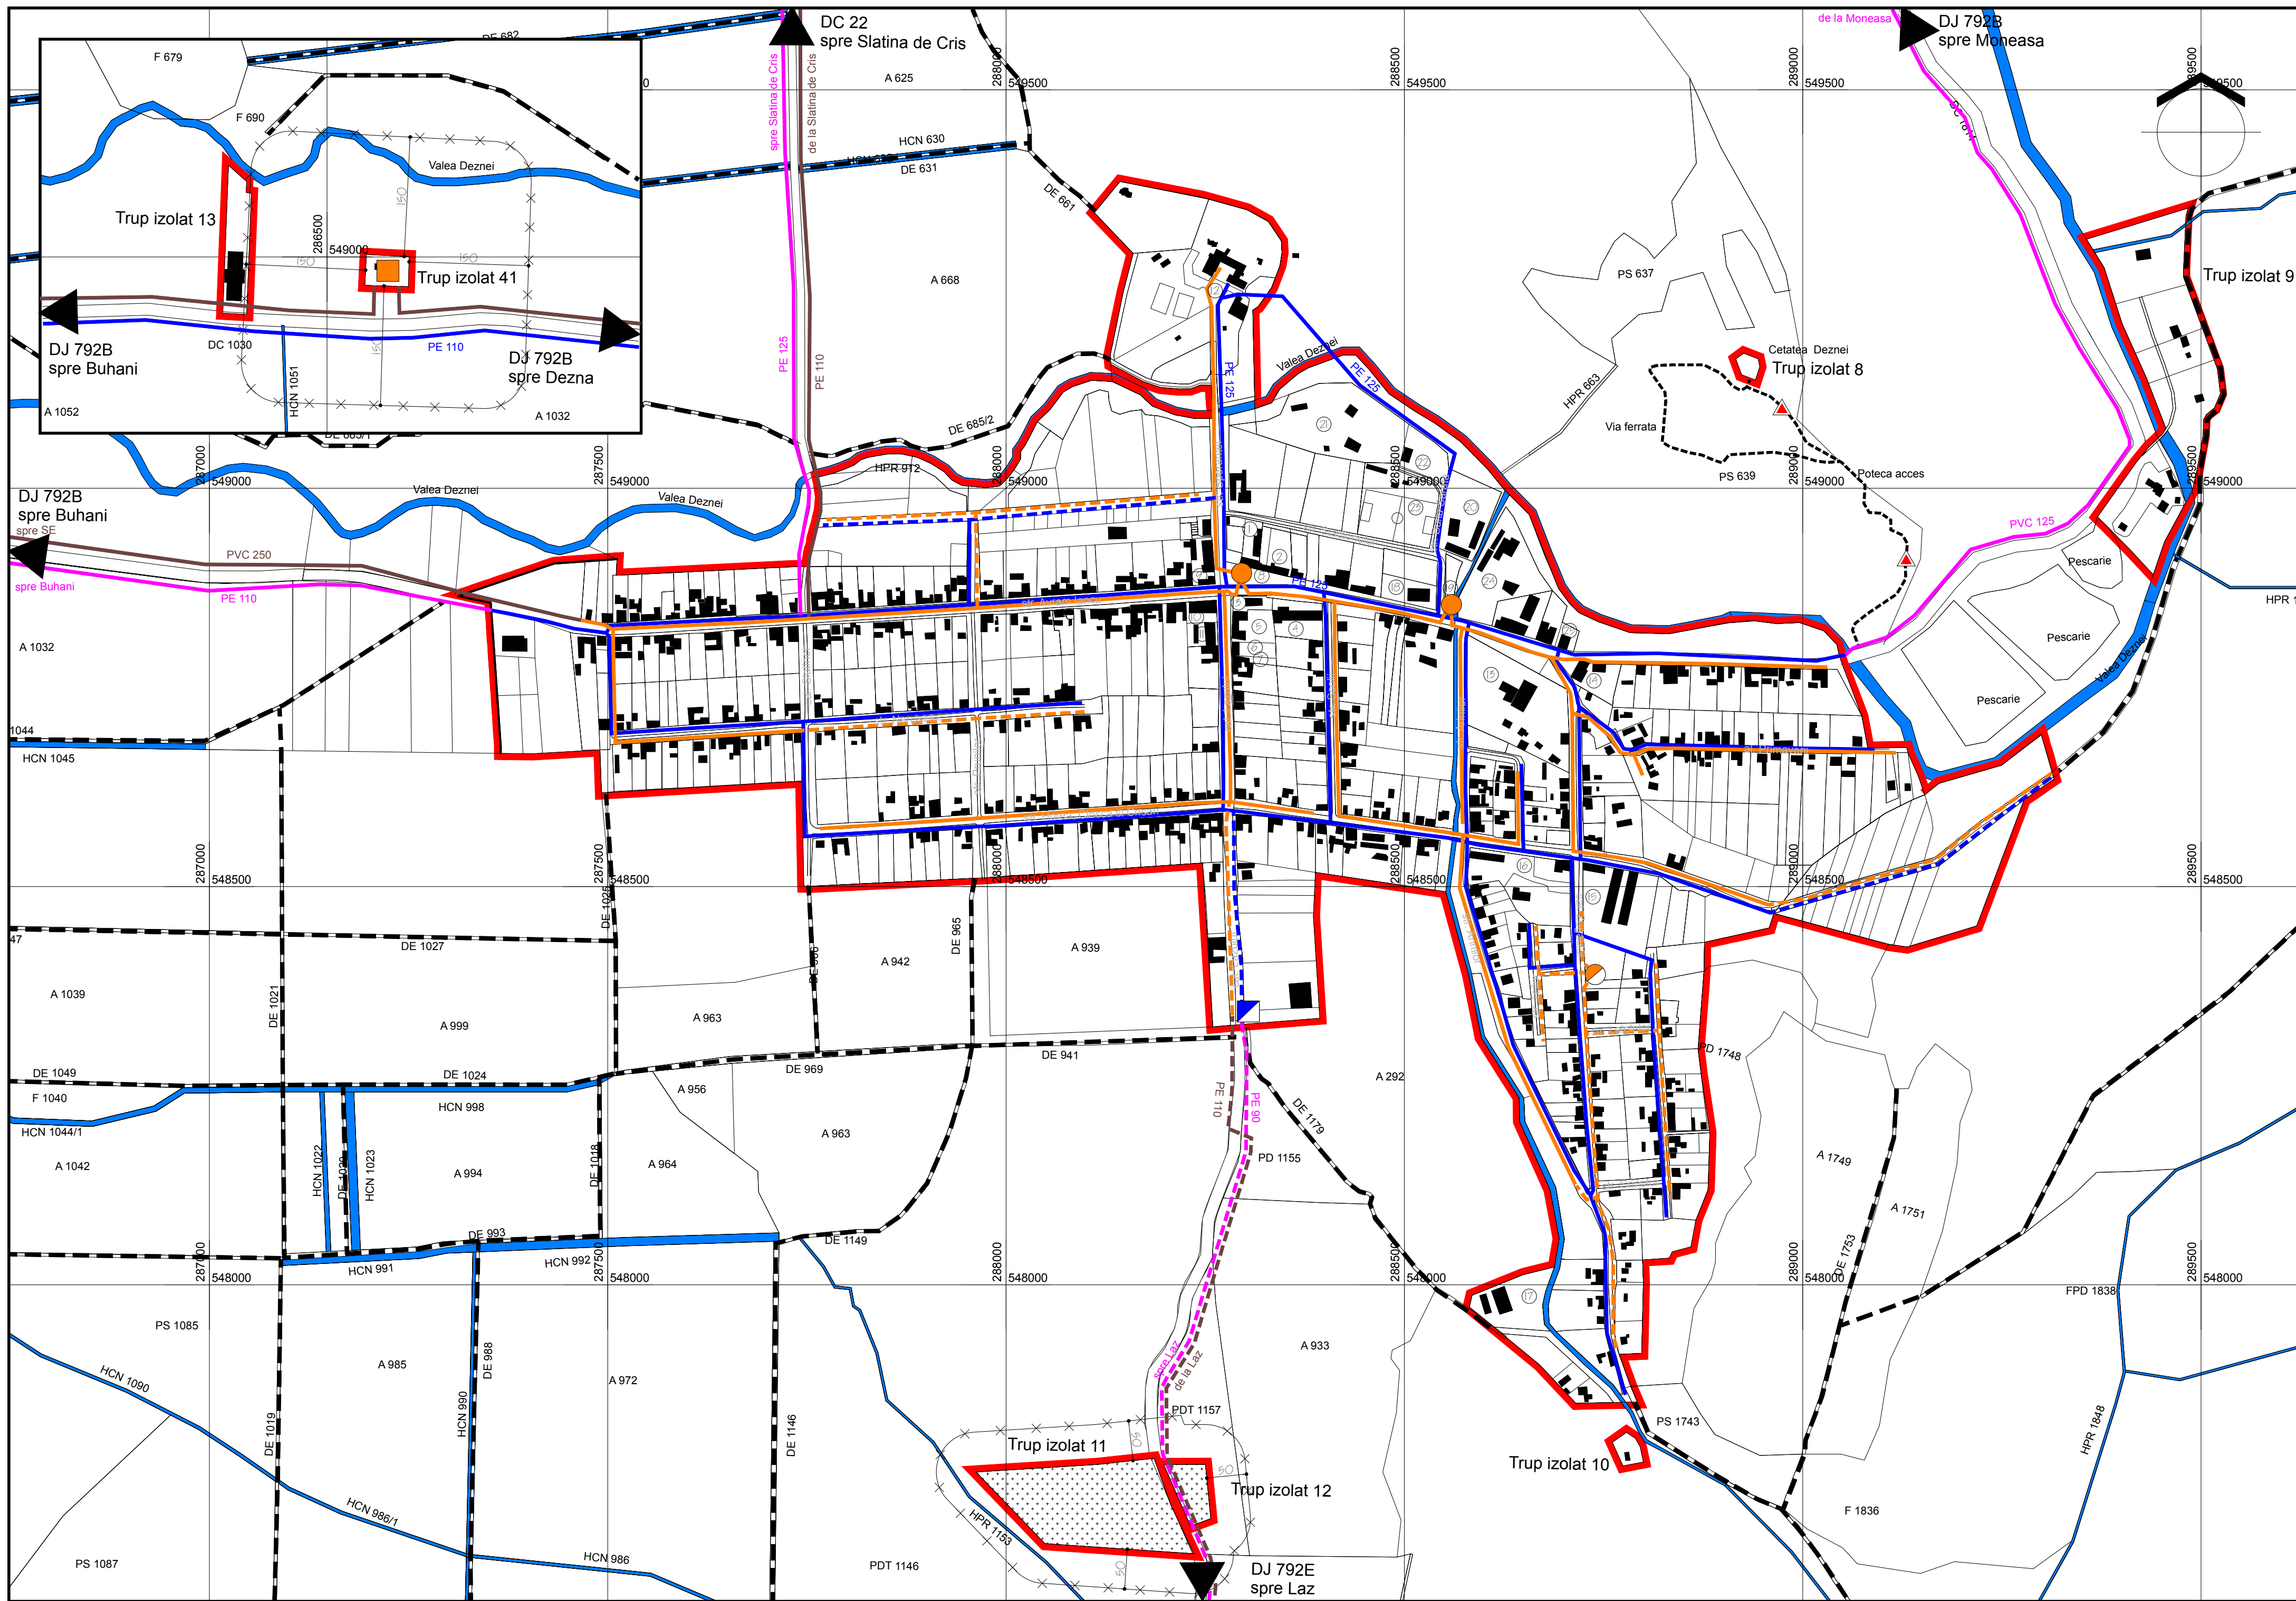

LEGENDA

LIMITE

- LIMITA INTRAVILAN PROPUS
- LIMITA UNITATI ADMINISTRATIV TERITORIALE
- REȚELE TEHNICO-EDILITARE
- CONDUCTA ADUCTIUNE APA EXISTENTA
- CONDUCTA ADUCTIUNE APA PROPUISA
- REȚEA APA POTABILA EXISTENTA
- REȚEA APA POTABILA PROPUISA
- STATIONE POMPARE APA PROPUISA
- REȚEA CANALIZARE MENAJERA EXISTENTA
- REȚEA CANALIZARE MENAJERA PROPUISA
- STATIONE POMPARE APE UZATE MENAJERE EXISTENTA
- STATIONE POMPARE APE UZATE MENAJERE PROPUISA
- CONDUCTA REFLUXARE APE UZATE MENAJERE EXISTENTA
- CONDUCTA REFLUXARE APE UZATE MENAJERE PROPUISA
- STATIONE DE EPURARE APE UZATE MENAJERE EXISTENTA

1.Primarie, 2.Datori sociala, 3.Biserica, 4.Scoala, 5.Camin cultural, 6.Grădinita, 7.Remiza PSI, 8.Poliția, 9.I.O. Spatiu comercial, 11.Farmacia, 12.Spital, 13.Tabara, 14.Sp. comercial/ locuinta, 15, 16 Unitate dep/ ind, 17.Zootehnie, 18.Biserica, 19.Centrul de info turistica, 20.Ferma zootehnică, 21.Servicii funerare, 22.Capela mortuara, 23.Teren sport, 24. Industria/ servicii, 25.Dispensar

Administrator Arh. Ioan Feier		Consiliul Local Dezna	
	O B I E C T I V Arad, strada Praparașoi nr.29 RO 7727525, JOZ/528/1995	PLAN URBANISTIC GENERAL LOCALITATEA DEZNA	
Scet Proiect	arh. Ioan Feier	1:5000	Pr. Nr. 287
Proiectat	arh. Ioan Feier	REGLEMENTARI TEHNICO-EDILITARE REȚELE APA CANAL	P.U.G.
Desenat	ina Sorin Jurca	10/07/2022	OIED/ D