
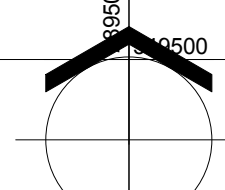


# PLAN URBANISTIC GENERAL

COMUNA DEZNA

REGLEMENTARI TEHNICO-EDILITARE - REȚELE ELECTRICE  
LOCALITATEA DEZNA

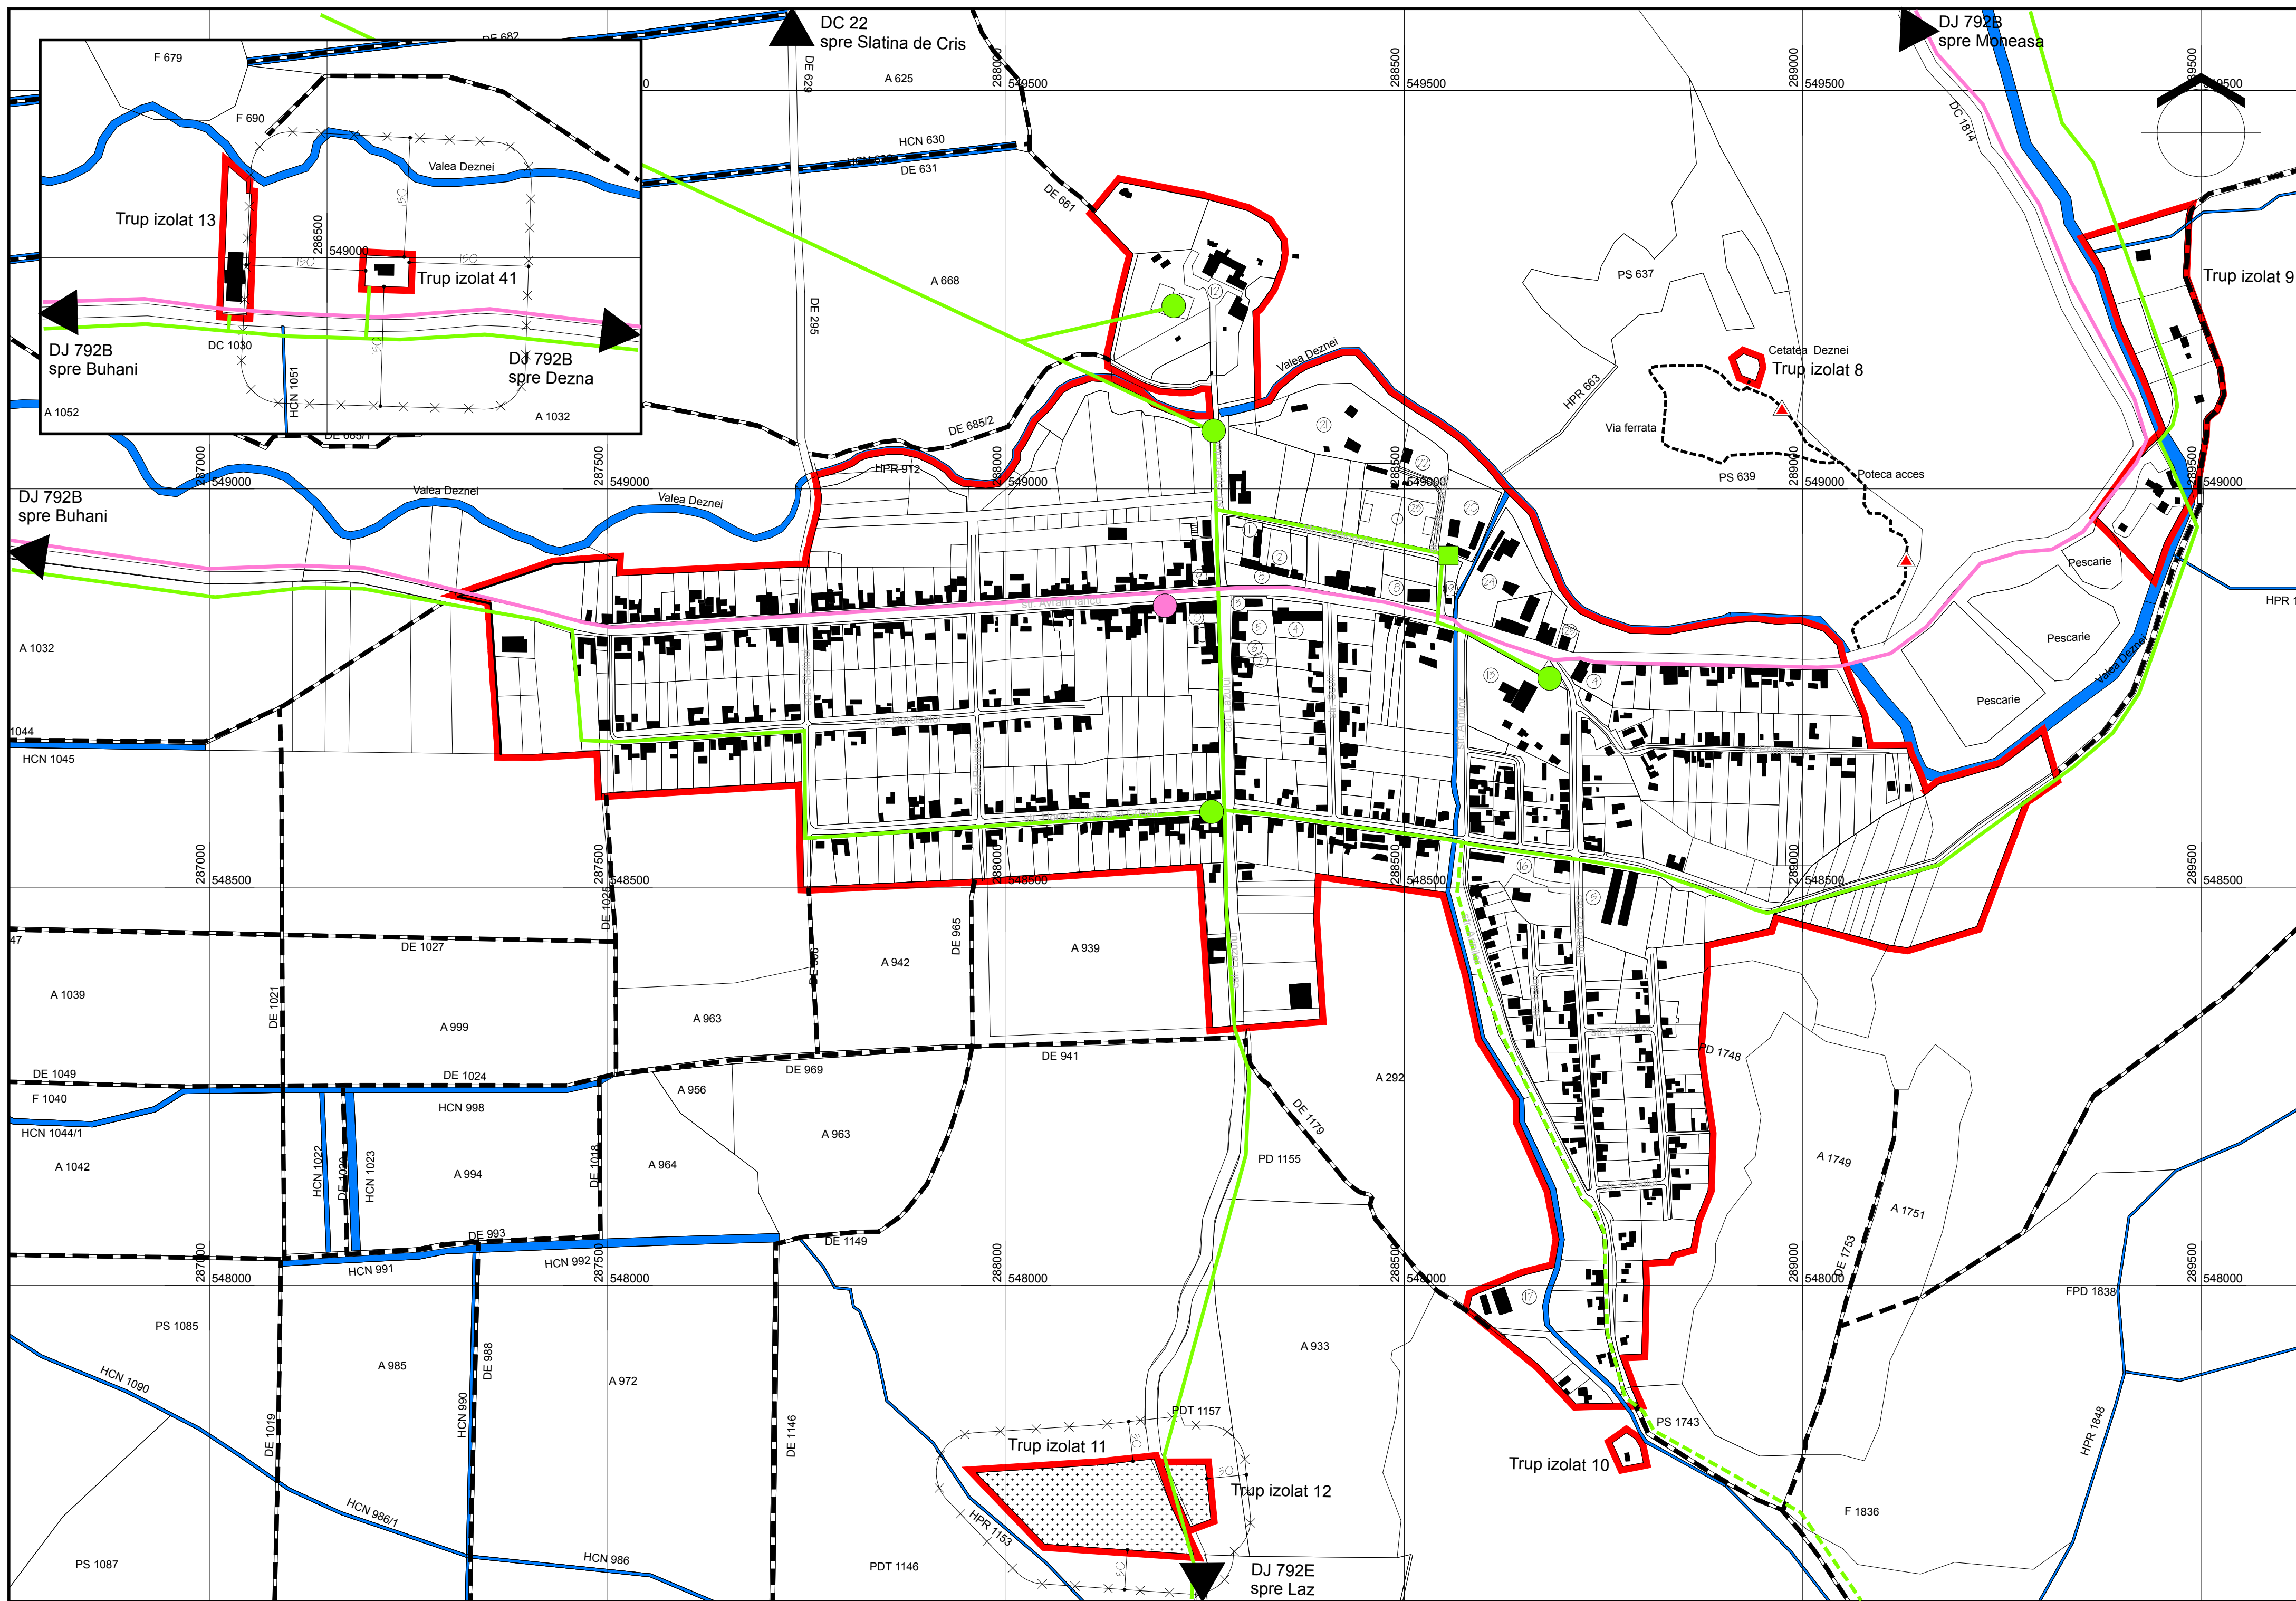

## LEGENDA

### LIMITE

- LIMITA INTRAVILAN PROPUS
- LIMITA UNITATI ADMINISTRATIV TERRITORIALE
- ALIMENTARE CU ENERGIE ELECTRICA**
- LINE ELECTRICA AERIANA MEDIE TENSIUNE - 20kV EXISTENTA
- LINE ELECTRICA AERIANA MEDIE TENSIUNE - 20kV PROPUISA
- POST DE TRANSFORMARE AERIAN 20/0,4 kV - EXISTENT
- POST DE TRANSFORMARE LA SOL 20/0,4 kV - EXISTENT
- REȚEA TELECOMUNICATII**
- REȚEA SUBTERANA TELECOMUNICATII
- COMUTATOR TELEFONIC DIGITAL

1. Primarie, 2. Dotare sociala, 3. Biserica, 4. Scoala, 5. Camin cultural, 6. Gradinita, 7. Remiza PSI  
8. Poftia, 9.10. Spatiu comercial, 11. Farmacia, 12. Spital, 13. Tabara, 14. Sp. comercial/ locuinta,  
15. 16. Unitate dep/ ind, 17. Zootehnie, 18. Biserica, 19.????, 20. Ferma zootehnică,  
21. Servicii funerare, 22. Capela mortuara, 23. Teren sport, 24. Industrie/ servicii, 25. Dispensar

Administrator Arh. Ioan Feier		Consiliul Local Dezna	
	<b>OBIECTIV</b>	PLAN URBANISTIC GENERAL	
	Arad, strada Praporsosii nr.29 RO 7121929, JOZ/526/1995	LOCALITATEA DEZNA	
Pr. Nr.	287	P.U.G.	
Set Proiect	Arh. Ioan Feier	1:5000	REGLEMENTARI TEHNICO-EDILITARE REȚELE ELECTRICE
Proiectat	Arh. Ioan Feier		
Desenat	Ina Sorin Jurca	Iulie 2022	