PLAN URBANISTIC GENERAL

COMUNA

DEZNA

IED/5 REGLEMENTARI TEHNICO-EDILITARE - RETELE APA CANAL

LOCALITATEA SLATINA DE CRIS

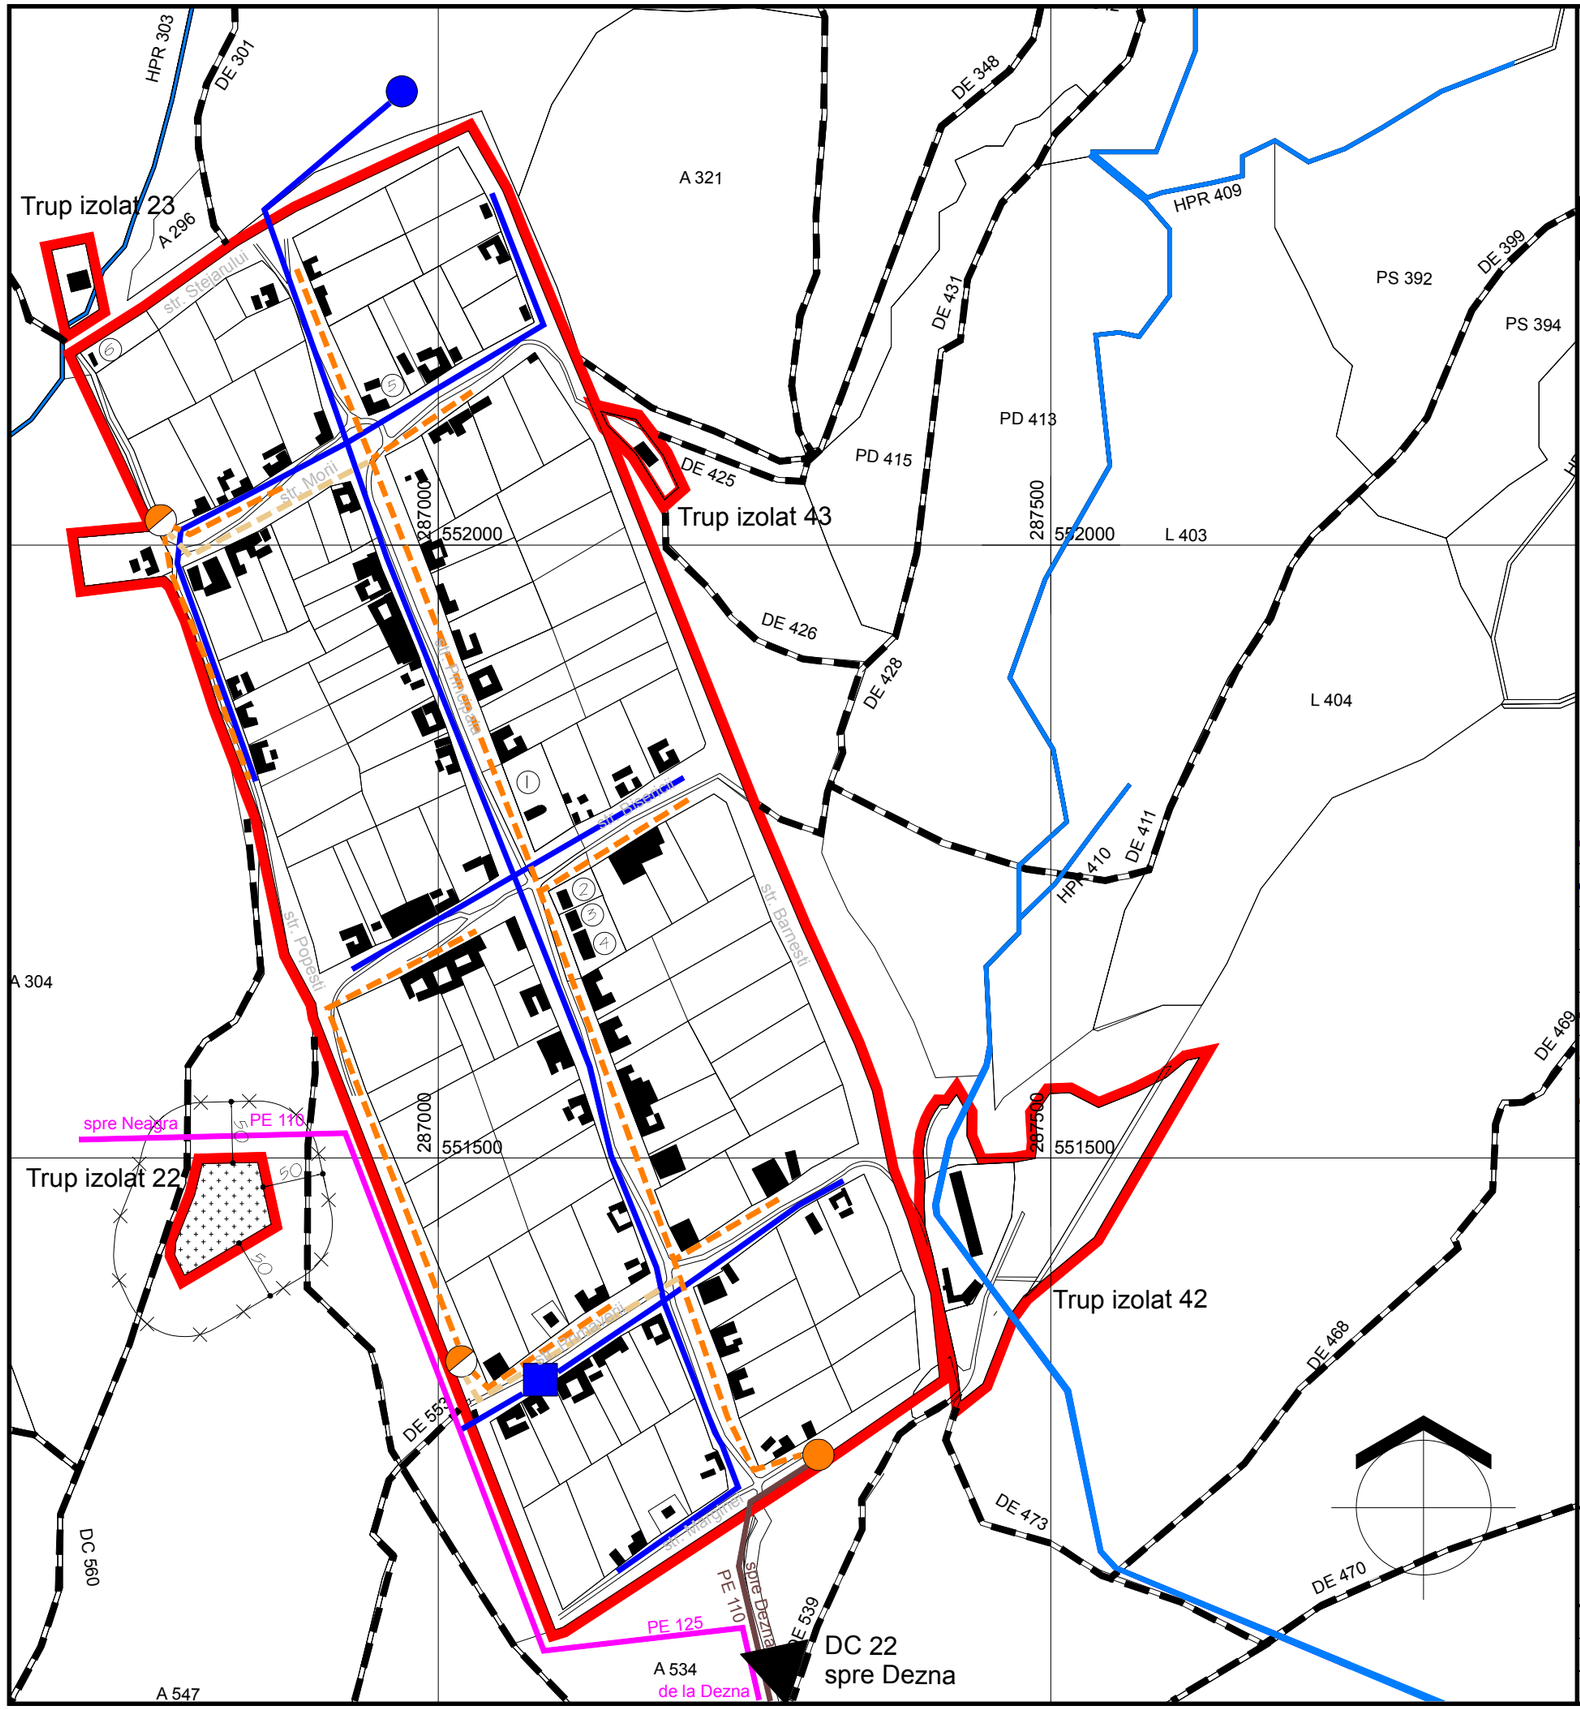

RETELE TEHNICO-EDILITARE

	CONDUCTA ADUCTIUNE APA EXISTENTA
	RETEA APA POTABILA EXISTENTA
	STATIE POMPARE APA EXISTENTA
	REZERVOR INMAGAZINARE APA 100mc EXISTENT
	CONDUCTA REFULARE APE UZATE MENAJERE EXISTENTA
	CONDUCTA REFULARE PENTRU MINISTATIILE DE POMPARE APE UZATE PROPUSA
	RETEA CANALIZARE MENAJERA PROPUSA
	STATIE POMPARE APE UZATE MENAJERE EXISTENTA
	STATIE POMPARE APE UZATE MENAJERE PROPUSA
	1.Biserica, 2.Camin cultural, 3.Scoala, 4.Spatiu comercial, 5.Biserica baptista, 6.Caldare vinars

Administrator Arh. Ioan Feier

OBIECTIV S.R.L. Arad, strada Praporgescu, nr.29 RO 7727325, J02/528/1995		Consiliul Local Dezna PLAN URBANISTIC GENERAL LOCALITATEA SLATINA DE CRIS	Pr. Nr. 287
Sef Proiect	arh. Ioan Feier	1:5000	REGLEMENTARI TEHNICO-EDILITARE RETELE APA CANAL	P.U.G.
Proiectat	arh. Ioan Feier			OIED/5
Desenat	ing Sorin Jurca	Iulie 2022		